




Datengrundlage: Geobasisinformation mit Genehmigung der Vermessungs- und Katasterverwaltung Rheinland-Pfalz © GeoBasis-DE/LVermGeoRP 2020, dl-de/by-2-0, www.lvermgeo.rlp.de

Legende

-  Regenüberlauf
-  Regenüberlaufbecken / Rückhaltebecken
-  Stauraumkanal
-  lokales Projektgebiet
-  Kläranlage

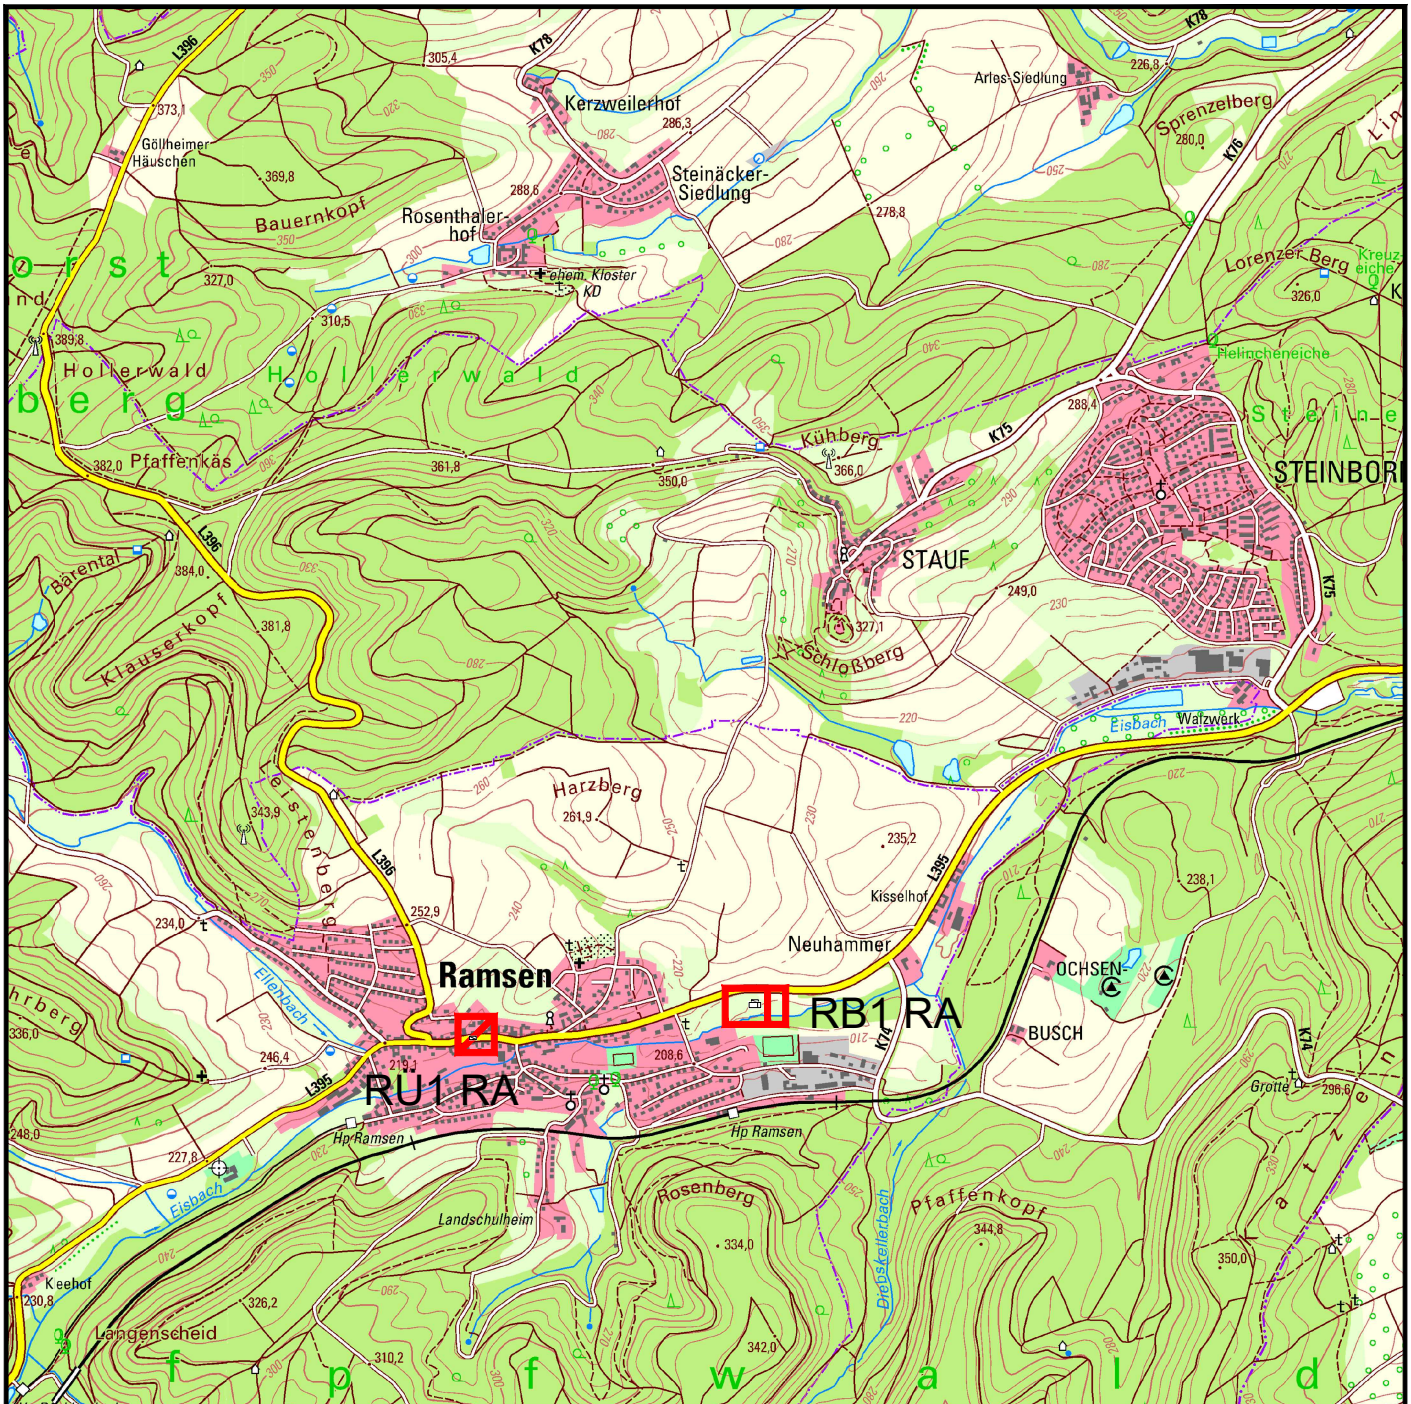

Projekt
OG Ramsen
MW-Einleiterlaubnisanträge

Maßstab 1:25.000

Anlage 2

Projekt-Nr. 28208

Bearb. BOK

Gez. -

Gepr. MGC

Stand 03.11.2023



Plan
Übersichtslageplan
Mischwasserentlastungen Ramsen