


Landschaftspflegerischer Begleitplan zum Bebauungsplan Wingertsberg Teil E

Stadt Eisenberg (Pfalz)

- ### Konflikte
- B1 Flächenversiegelung
 - B2 Bodenverdichtung und Veränderung der Bodenstruktur
 - B3 Schadstoffeintrag bzw. Akkumulation
 - W1 Möglicher Schadstoffeintrag in das Grund- und Oberflächenwasser
 - K1 Inanspruchnahme von Kalt- und Frischluftproduktionsflächen
 - K2 Belastung der Luft mit Schadstoffen
 - PT1 Verlust von Vegetationsflächen
 - PT2 Lärm- und Lichtemissionen
 - PT3 Artenschutzrechtliche Verbotstatbestände
 - L1 Beeinträchtigung des Orts- und Landschaftsbildes
 - L2 Verlärmung angrenzender Bereiche
 - L3 Verlust der Naherholung
 - KS1 Archäologische Befunde

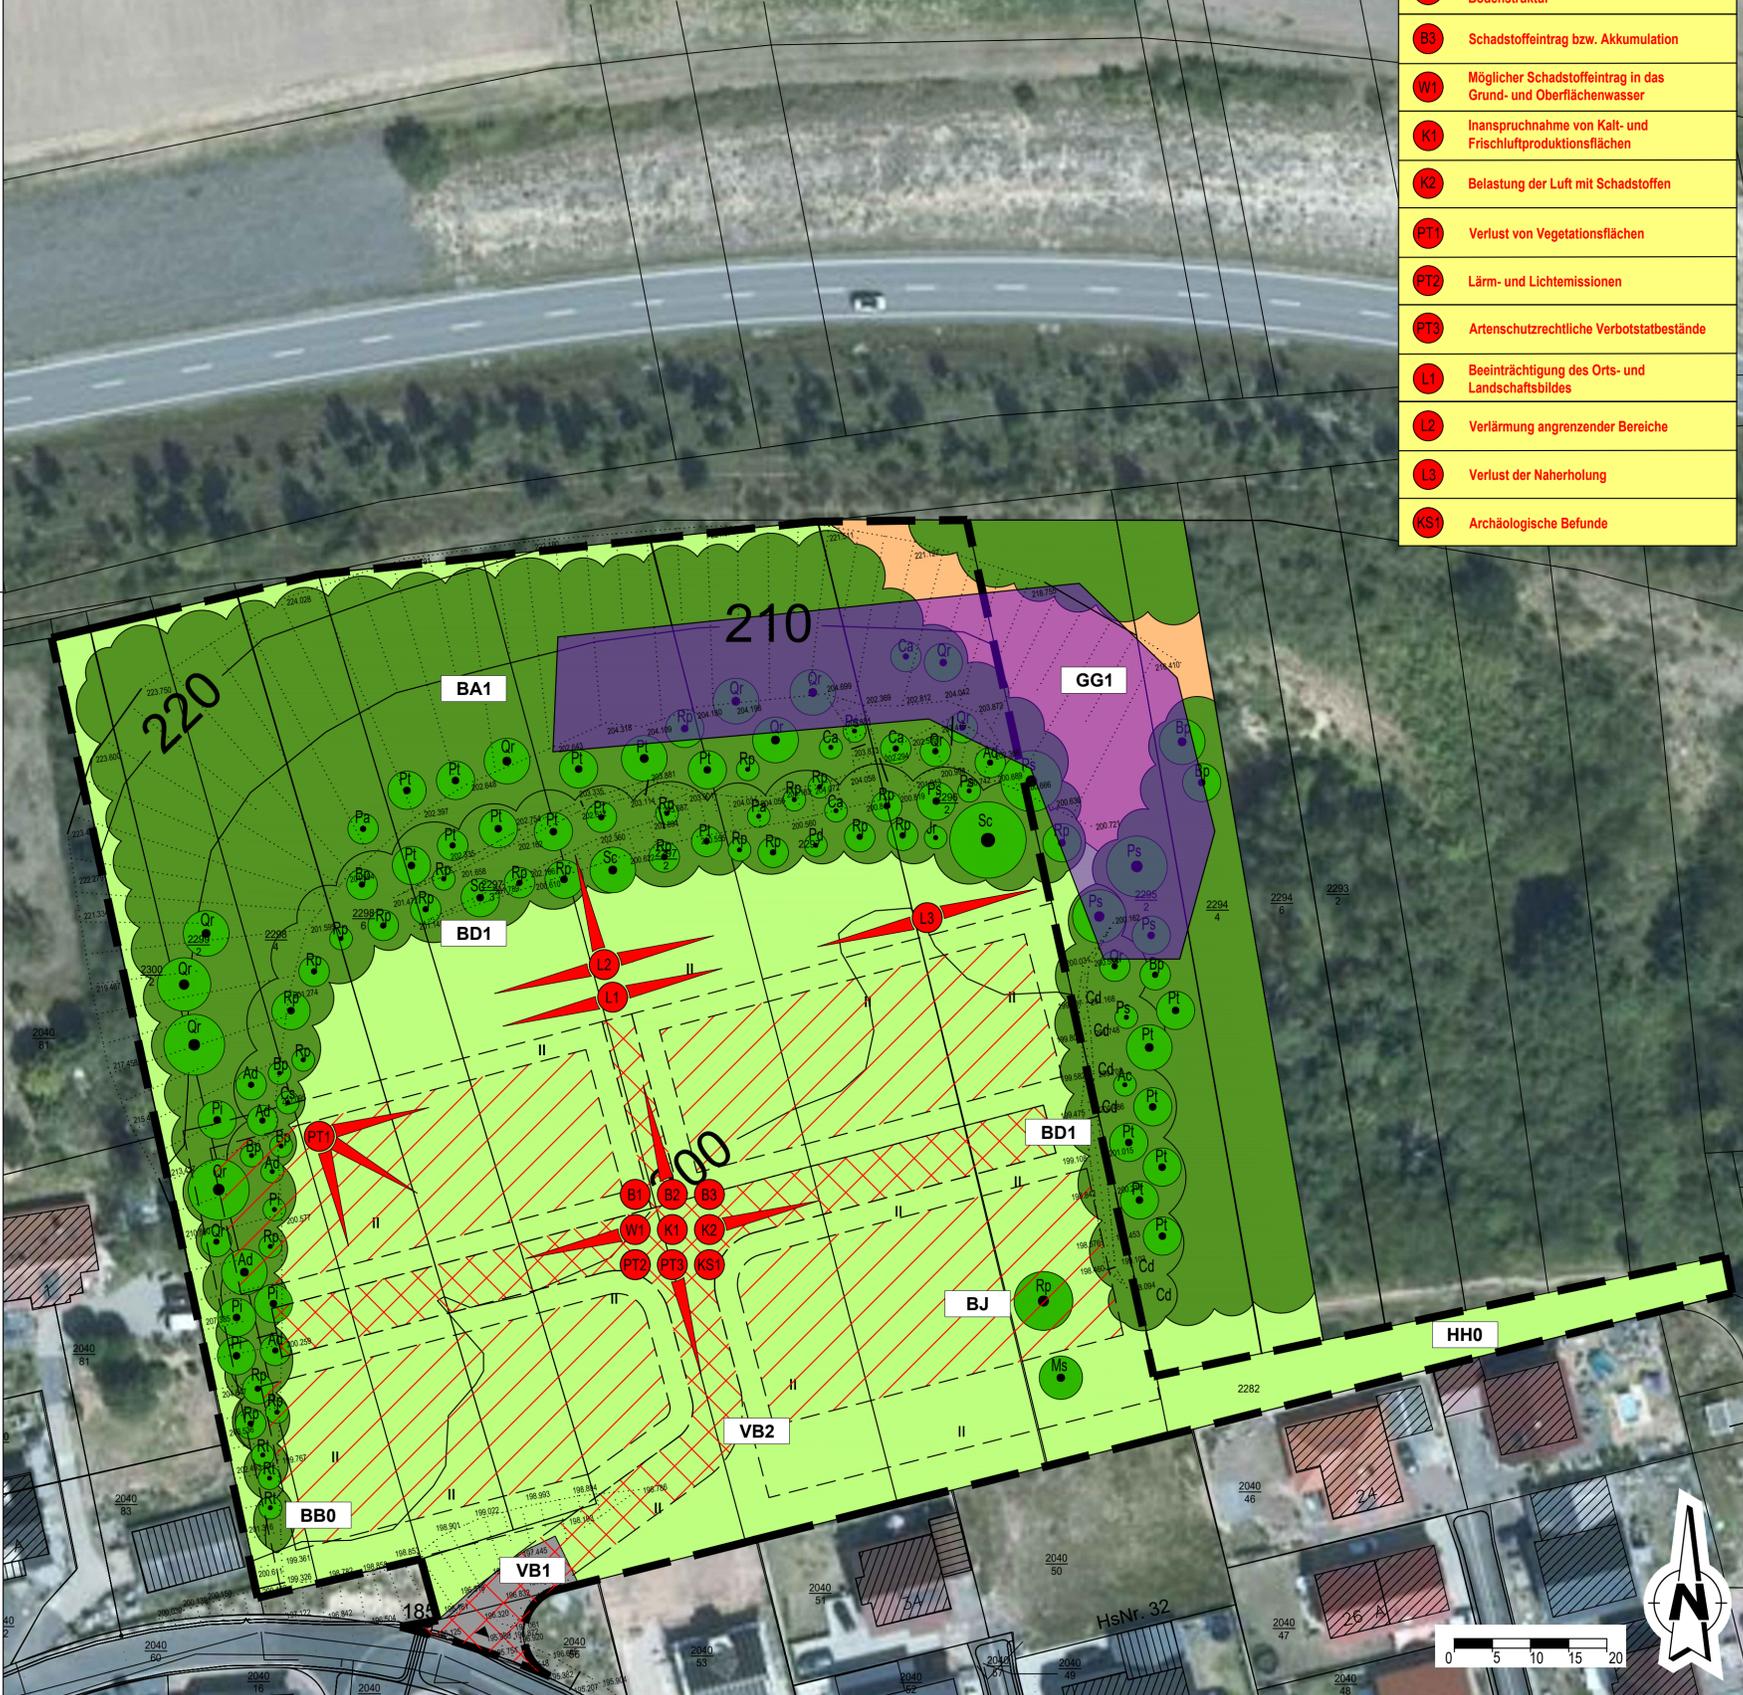

Externe Ausgleichsfläche



- ## LEGENDE
- Biotopefunktionen (B)**
 Biotop- und Nutzungstypen:
(Biotop- und Nutzungstypen lt. Biotopverweise zur Anwendung der Kompensationsverordnung Rheinland-Pfalz (Mai 2021, 1. Auflage))
- Wiesen, Weiden und Rasen
 - Wälder und Gehölzstrukturen
 - Ackerbrache
 - Feldgehölze mit einheimischen Baumarten
 - Einzelbaum (Bestand)
 - BA1 Feldgehölz aus einheimischen Baumarten, mittlere Ausprägung (14 WP)
 - BB0 Gebüsch, Strauchgruppe aus Brombeeren (10 WP)
 - BD1 Wallhecke, junge Ausprägung ohne Überhälter (12 WP)
 - BJ Siedlungsgehölze (10 WP)
 - HB2n Sonstige Ackerbrache (10 WP)
 - HH0 Böschung mit Gehölzbestand junger Ausprägung (7 WP)
 - VB1 Feldweg befestigt, geschotterter Weg (3 WP)
 - VB2 Feldweg unbefestigt, Grasweg (9 WP)
 - Gesteinsbiotope
 - GG1 Sandwand (17 WP)
- Nachrichtliche Übernahme**
(Bebauungsplan Wingertsberg Teil E, Stand: November 2021)
- Geltungsbereich
 - ▼ Einfahrt
 - Baufenster
 - Planstraße
 - Nachrichtliche Übernahme (Bestandslageplan, Stand: August 2021)
 - Böschungslinien
 - Biotopkomplex Sandwanne nördlich Eisenberg
 - 210- Höhenlinien
 - Hauptversorgungsleitung oberirdisch

Landschaftspflegerischer Bestands- und Konfliktplan

Gesellschaft für angewandte Landschaftsökologie und Umweltplanung Dr. Ott mbH

D - 67705 Trippstadt
 Friedhofstraße 28
 Telefon 0 63 06 – 99 38 88
 Fax 0 63 06 – 6675
 E-Mail: info@lupogmbh.de

Projekt: Bebauungsplan Wingertsberg Teil E			
Bauherr:	Anderung:	Datum:	Name:
Planinhalt: Landschaftspflegerischer Bestands- und Konfliktplan			
bearbeitet:	Datum:	Name:	
gezeichnet:	Nov. 2021		
geprüft:	Dez. 2021	Ot	Ingenieurbüro:
Projektnummer:	Blattnummer:	Maßstab:	Maßnahmensträger:
- 1 -	- 2 -	1:500	