


Landschaftspflegerischer Begleitplan zum Bebauungsplan Wingertsberg Teil E

Stadt Eisenberg (Pfalz)

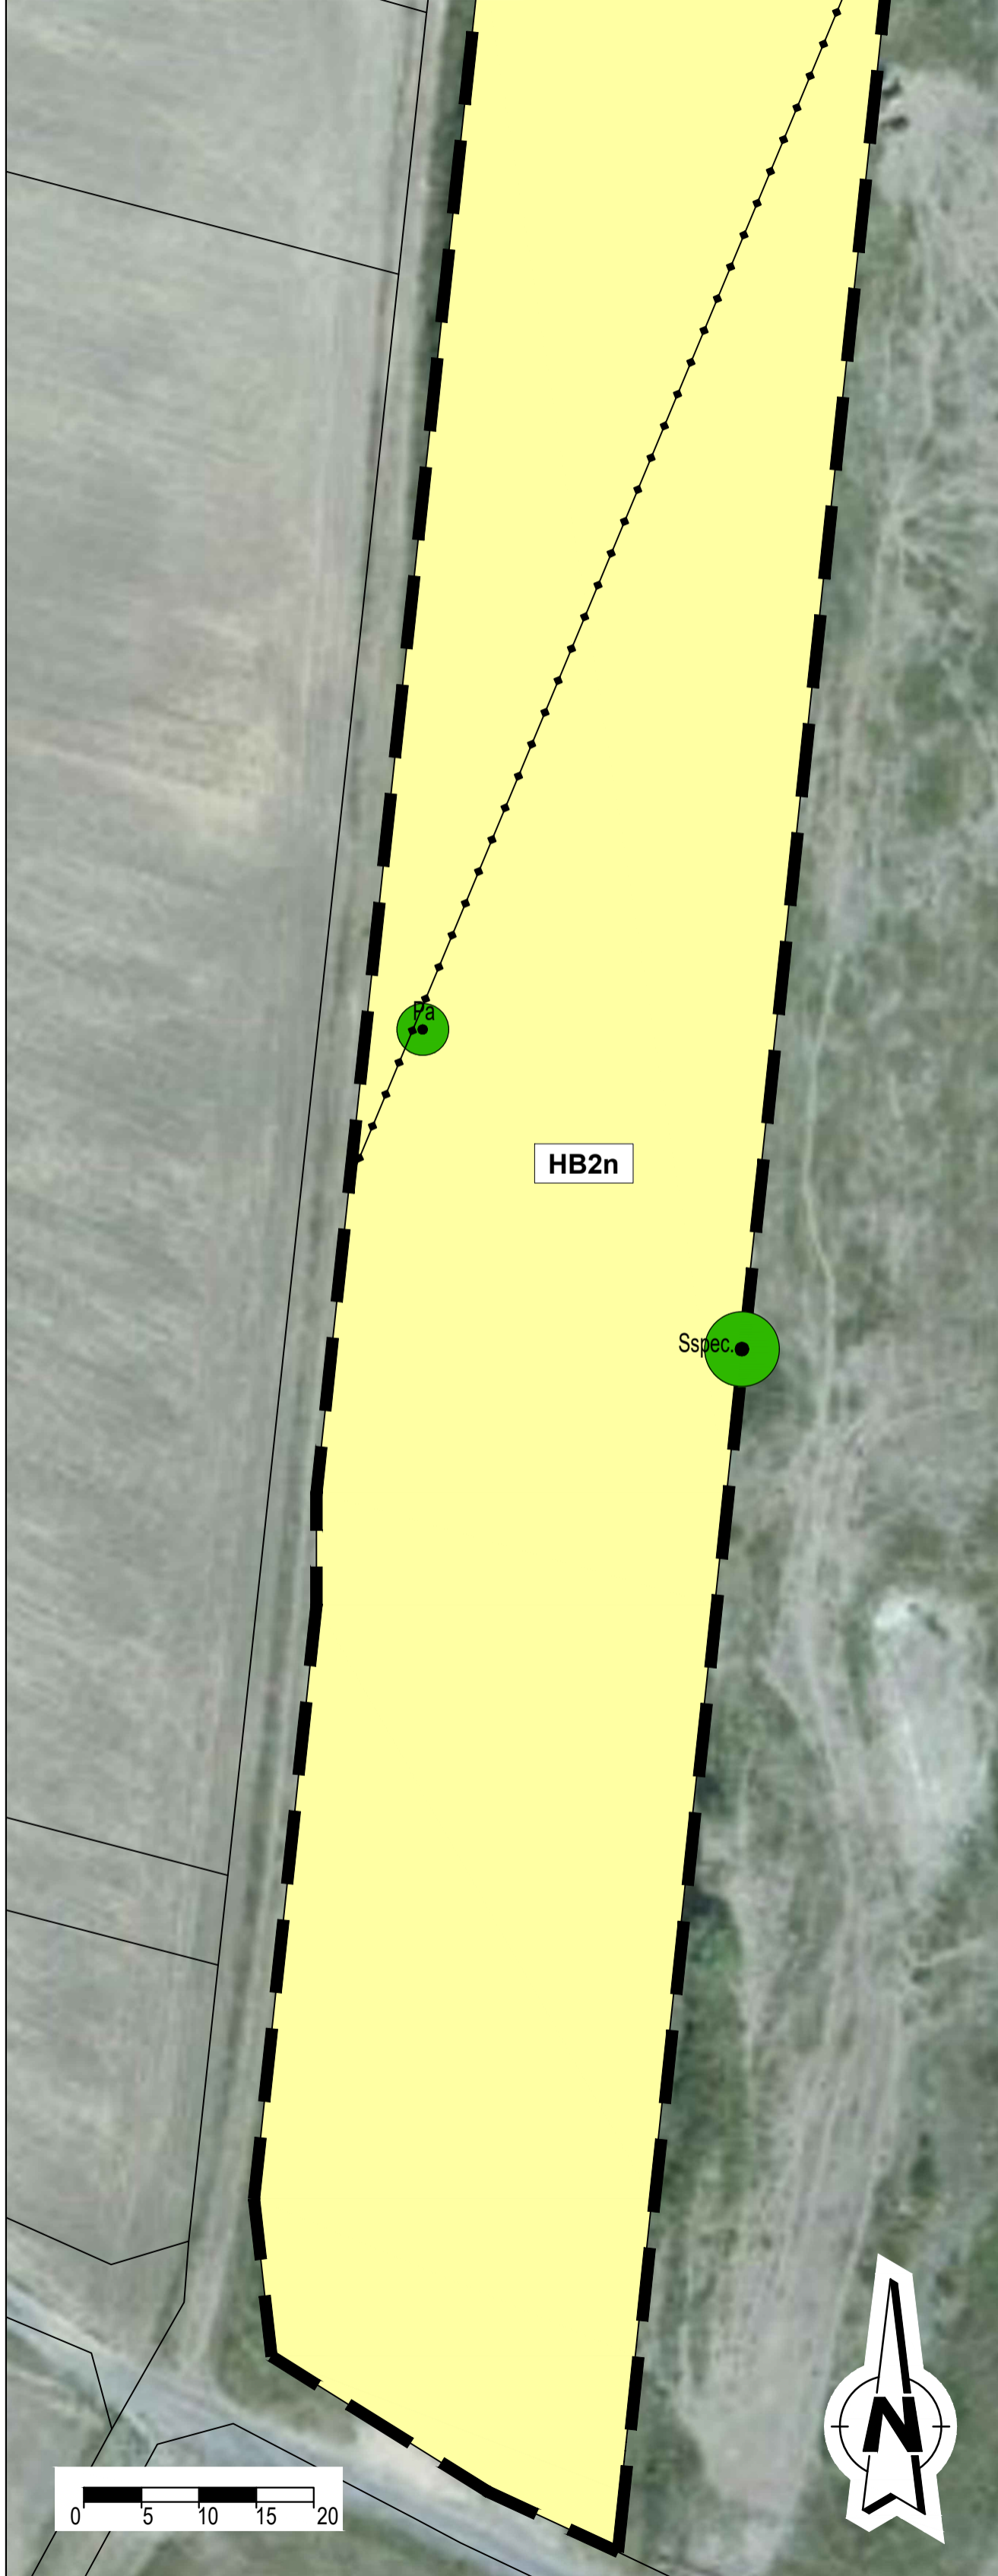

Externe Ausgleichsfläche



LEGENDE

- Biotopefunktionen (B)**
Biotoptypen und Nutzungstypen:
(Biotoptypen und Nutzungstypen lt. Biotopwertliste zur Anwendung der Kompensationsverordnung Rheinland-Pfalz (Mai 2021, 1. Auflage))
- Wiesen, Weiden und Rasen
 - Ackerbrache
 - Wälder und Gehölzstrukturen
 - Feldgehölze mit einheimischen Baumarten
 - Einzelbaum (Bestand)

- BA1** Feldgehölz aus einheimischen Baumarten, mittlere Ausprägung (14 WP)
- BB0** Gebüsch, Strauchgruppe aus Brombeeren (10 WP)
- BD1** Wallhecke, junge Ausprägung ohne Überhälter (12 WP)
- BJ** Siedlungsgehölze (10 WP)
- HB2n** Sonstige Ackerbrache (10 WP)
- HH0** Böschung mit Gehölzbestand junger Ausprägung (7 WP)
- VB1** Feldweg befestigt, geschotterter Weg (3 WP)
- VB2** Feldweg unbefestigt, Grasweg (9 WP)
- GG1** Sandwand (17 WP)

Abkürzungen Einzelbäume und Feldgehölze

Ac	<i>Acer campestre</i>	Feldhorn
Ad	<i>Acer pseudoplatanus</i>	Gemeine Birke
Bp	<i>Betula pendula</i>	Bergahorn
Cd	<i>Cytisus scoparius</i>	GINSTER
Cs	<i>Castanea sativa</i>	Echte Kastanie
Jr	<i>Juglans regia</i>	Walnuss
Ms	<i>Malus sylvestris</i> Agg.	Wild-Äpfel
Pa	<i>Prunus avium</i>	Vogelkirsche
Pd	<i>Prunus domestica</i>	Pflaume
Pi	<i>Picea</i>	Fichte
Ps	<i>Pinus sylvestris</i>	Wald-Kiefer
Pt	<i>Populus tremula</i>	Zitterpappel
Qr	<i>Quercus robur</i>	Stieleiche
Rp	<i>Robinia pseudoacacia</i>	Robinie
Rt	<i>Rhus typhina</i>	Essigbaum
Sa	<i>Salix alba</i>	Silberweide
Sspec.	<i>Salix spec.</i>	Weide

- Nachrichtliche Übernahme**
(Bebauungsplan Wingertsberg Teil E vom 25.11.2021)
- Geltungsbereich
 - Einfahrt
- Nachrichtliche Übernahme**
(Bestandslageplan vom August 2021)
- Böschungslinien
 - Biotopkomplex Sandwanne nördlich Eisenberg
 - 210-** Höhenlinien
 - Hauptversorgungsleitung oberirdisch

Landschaftspflegerischer Bestandsplan

L.U.P.O. Gesellschaft für angewandte Landschaftsökologie und Umweltplanung Dr. Ott mbH

D - 67705 Trippstadt
 Friedhofstraße 28
 Telefon 0 63 06 - 99 38 88
 Fax 0 63 06 - 6675
 E-Mail: info@lupogmbh.de

Projekt:
 Bebauungsplan Wingertsberg Teil E

Bauherr:	Änderung:	Datum:	Name:
Planinhalt: Landschaftspflegerischer Bestandsplan			
bearbeitet:	Datum:	Name:	
gezeichnet:	Nov. 2021		
geprüft:	Dez. 2021	Ot	
Projektnummer:	Blattnummer:	Maßstab:	
- 1 -	- 1 -	1:500	