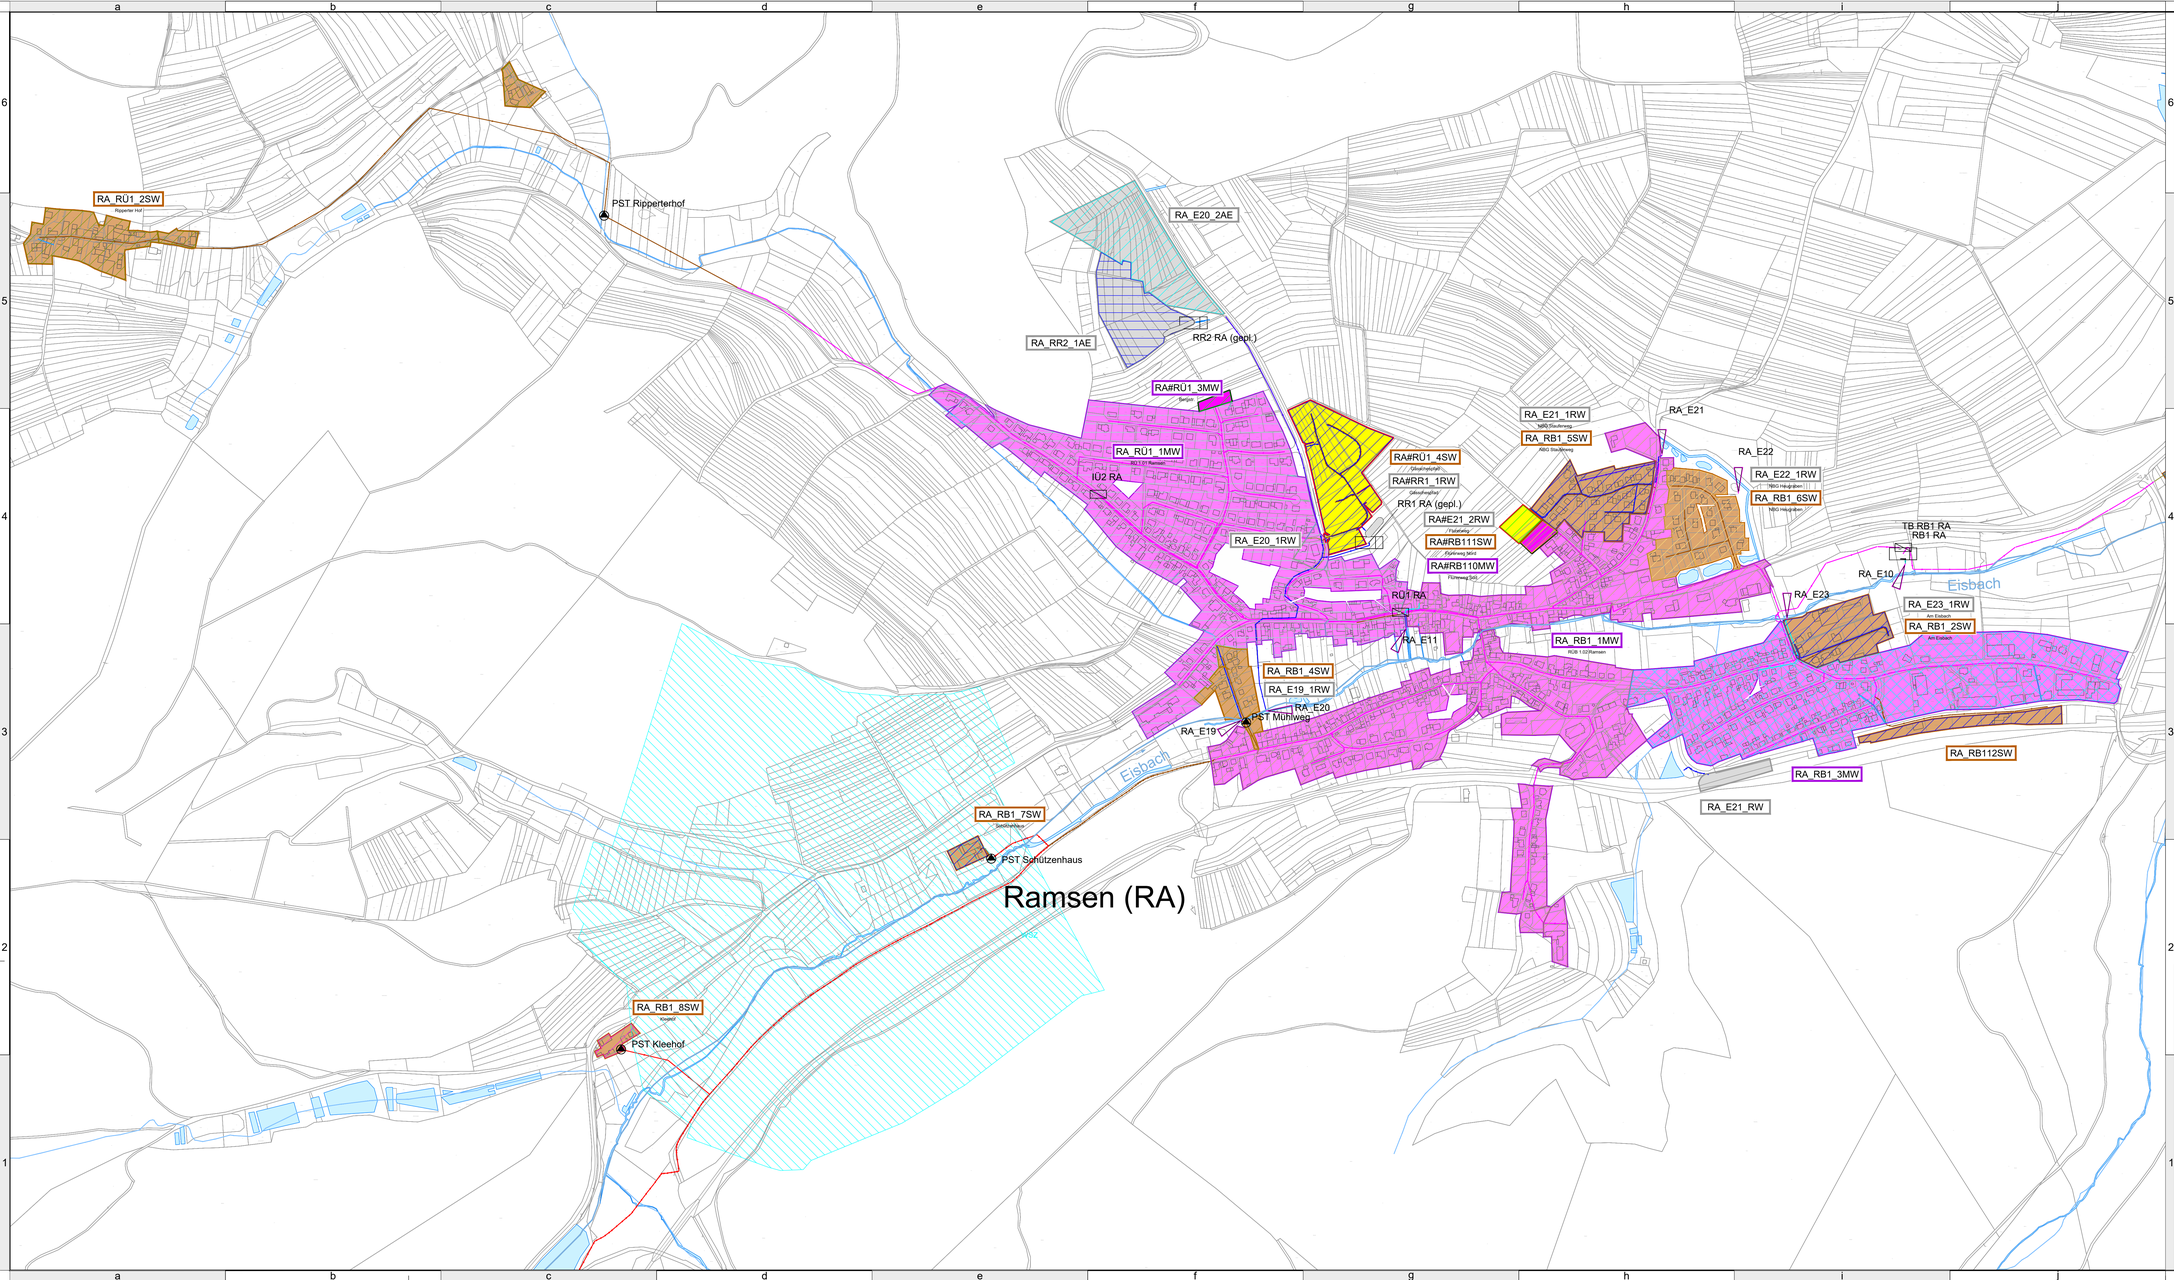

Legende

IST	PRO
SW-Einzugsgebiet	
MW-Einzugsgebiet	
Außeneinzugsgebiet an MW	
RW-Einzugsgebiet an MW	
Nicht an MW-Netz angeschlossen	

- WW Ausgleichsbedarf
- Innenschraffur zur Gebietsabgrenzung
- XX_RÜ2_4MW Bezeichnung des Einzugsgeb.
- Bezeichnung der Maßnahme
- Abwasserbehandlungsanlage
- Überschwemmungsgebiet HQ100 (§76 Abs. 3 WHG)
- Regenwasserkanal
- Schmutzwasserkanal
- Schmutzwasserkanal mit MW-Durchfluss
- Mischwasserkanal
- Entlastungsleitung
- Gewässerverrohrung
- Druckleitung
- geplante Verbindung (schematisch)
- Wasserschutzzone
- Gewässer
- Pumpstation
- Regenüberlauf RÜB / SRK / RRR
- Sandfang
- Einleitstellenbez. Einleitstelle
- Grube

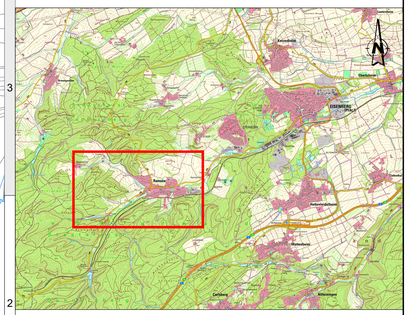

Auftraggeber

VWE Verbandsgemeindewerke Eisenberg

Planer

OBERMEYER Infrastruktur
Brösseler Str. 5
67657 Kaiserslautern
Tel.: +49 631 41552-000
Fax: +49 631 41552-001

Projekt: OG Ramsen MW-Einleiterlaubnisanträge	Maßstab: 1:4.000 Blattgröße: 119.5/59.4
Plan: Einzugsgebietslageplan Einzugsgebietslageplan 1 von 2	Bearb.: BOK Gez.: - Gepr.: MGC
Anlage: **3.1**	Stand: **03.11.2023** Projekt-Nr.: 28208

3.0_MW_Ramsen_Anlage_3_1_Einzugsgebietslageplan.pdf

DIN A0 (841 x 1189 mm) 2021