


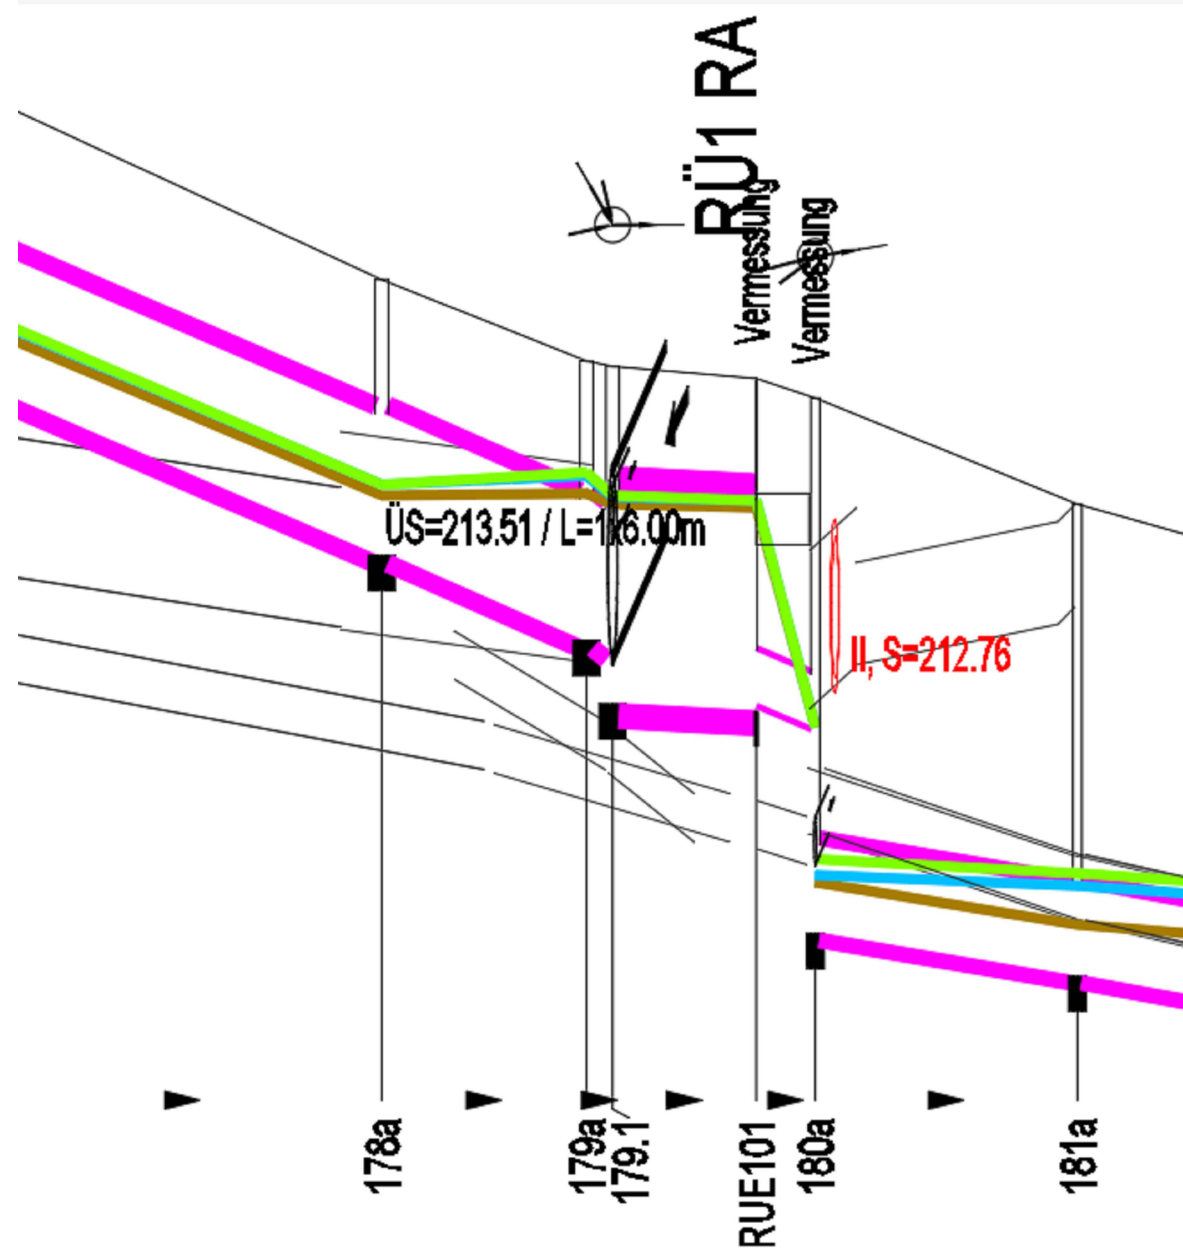


177a	178a	..9a	...1	..1x	180a
45.02	23.16	2.94	10.74	5.74	29.13
45.02	23.16	2.94	16.24	6.68	29.61
	215.01	214.55	214.45	214.34	213.74
	1.56	1.58	1.88	3.03	2.67
	213.45	212.97	212.57	212.61	211.07
		212.91	212.61	212.48	
		212.61	212.48	211.31	
			DN1200	DN300Stz	

Quelle: GEP Ramsen

RÜ1 RA

Lage des Bauwerks:

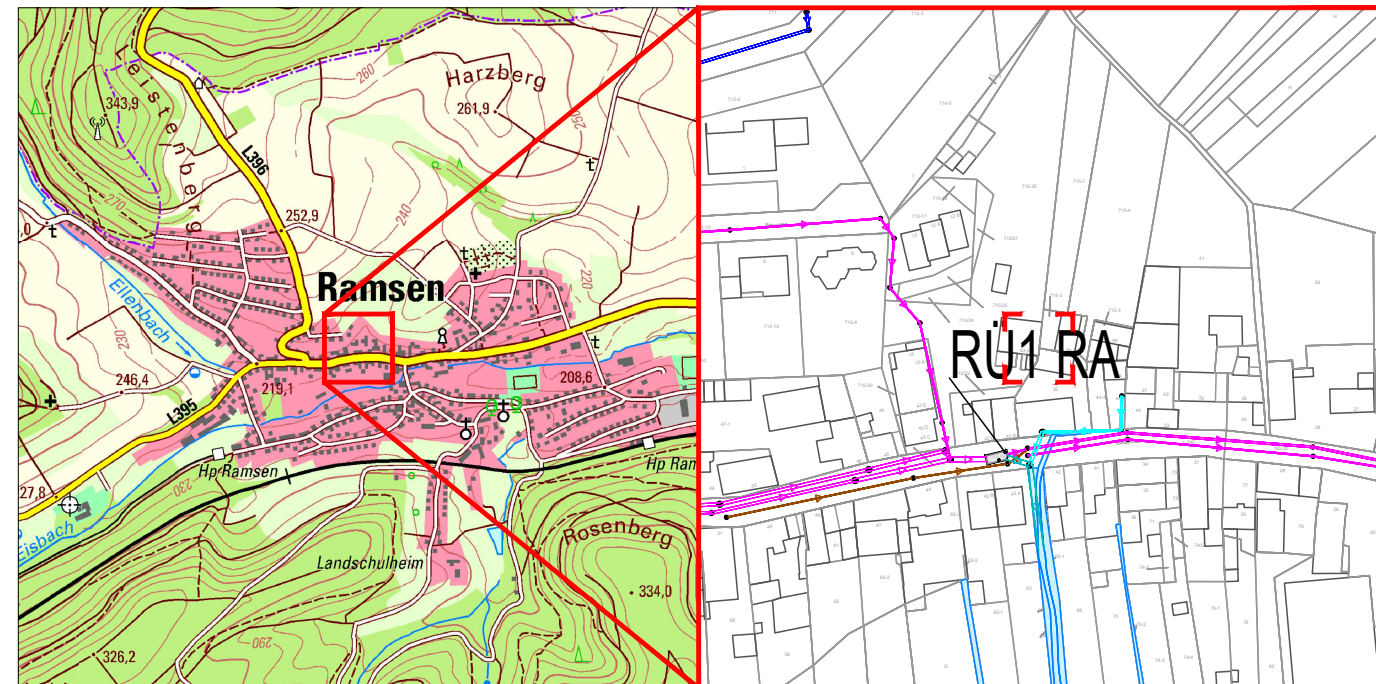

Auftraggeber



Planer



Brüsseler Str. 5
67657 Kaiserslautern
Tel.: +49 631 41552-000
Fax: +49 631 41552-001

Projekt

OG Ramsen
MW-Einleiterlaubnisanträge

Maßstab

1:50

Blattgröße 42.0/29.7

Plan

Bauwerksplan
Regenüberlauf RÜ1 RA Ramsen
(Längsschnitt aus GEP)

Bearb. BOK

Gez. -

Gepr. MGC

Anlage 6.1

Stand 03.11.2023

Projekt-Nr. 28208

ELE_MW_Ramsen_Anlage_6_1_Bauwerksplan_RÜ1_RA.pdf