


Landschaftspflegerischer Begleitplan zum Bebauungsplan Wingertsberg Teil E

Stadt Eisenberg (Pfalz)

- ### Maßnahmen
- V 1** Schutz der angrenzenden Bereiche vor Verdichtung
 - V 2** Schutz angrenzender Biotope
 - V 3** Unterlassen von Fall- und Schnittarbeiten an Gehölzen
 - M 1** Minimierung der Neuversiegelung und des Eingriffs in den gewachsenen Boden
 - M 2** Vermeidung von Schadstoffeinträgen während der Bauphase
 - M 3** Schutz des standortigen Oberbodens
 - A 1** Aufstellen von zwei Insektenhotels
 - A 2** Anlage einer Streuobstwiese mit ortstypischen Obstbäumen
 - A 3** Anbringen von drei Steinkauzröhren
 - A 4** Abschragen der Steilwand
 - A 5** Steinhafen regionalen Steinmaterials
 - A 6** Anlage einer dreireihigen Strauchhecke
 - A 7** Anpflanzung von Gehölzen
 - A 8** Anlage von Blüh- und Schonstreifen

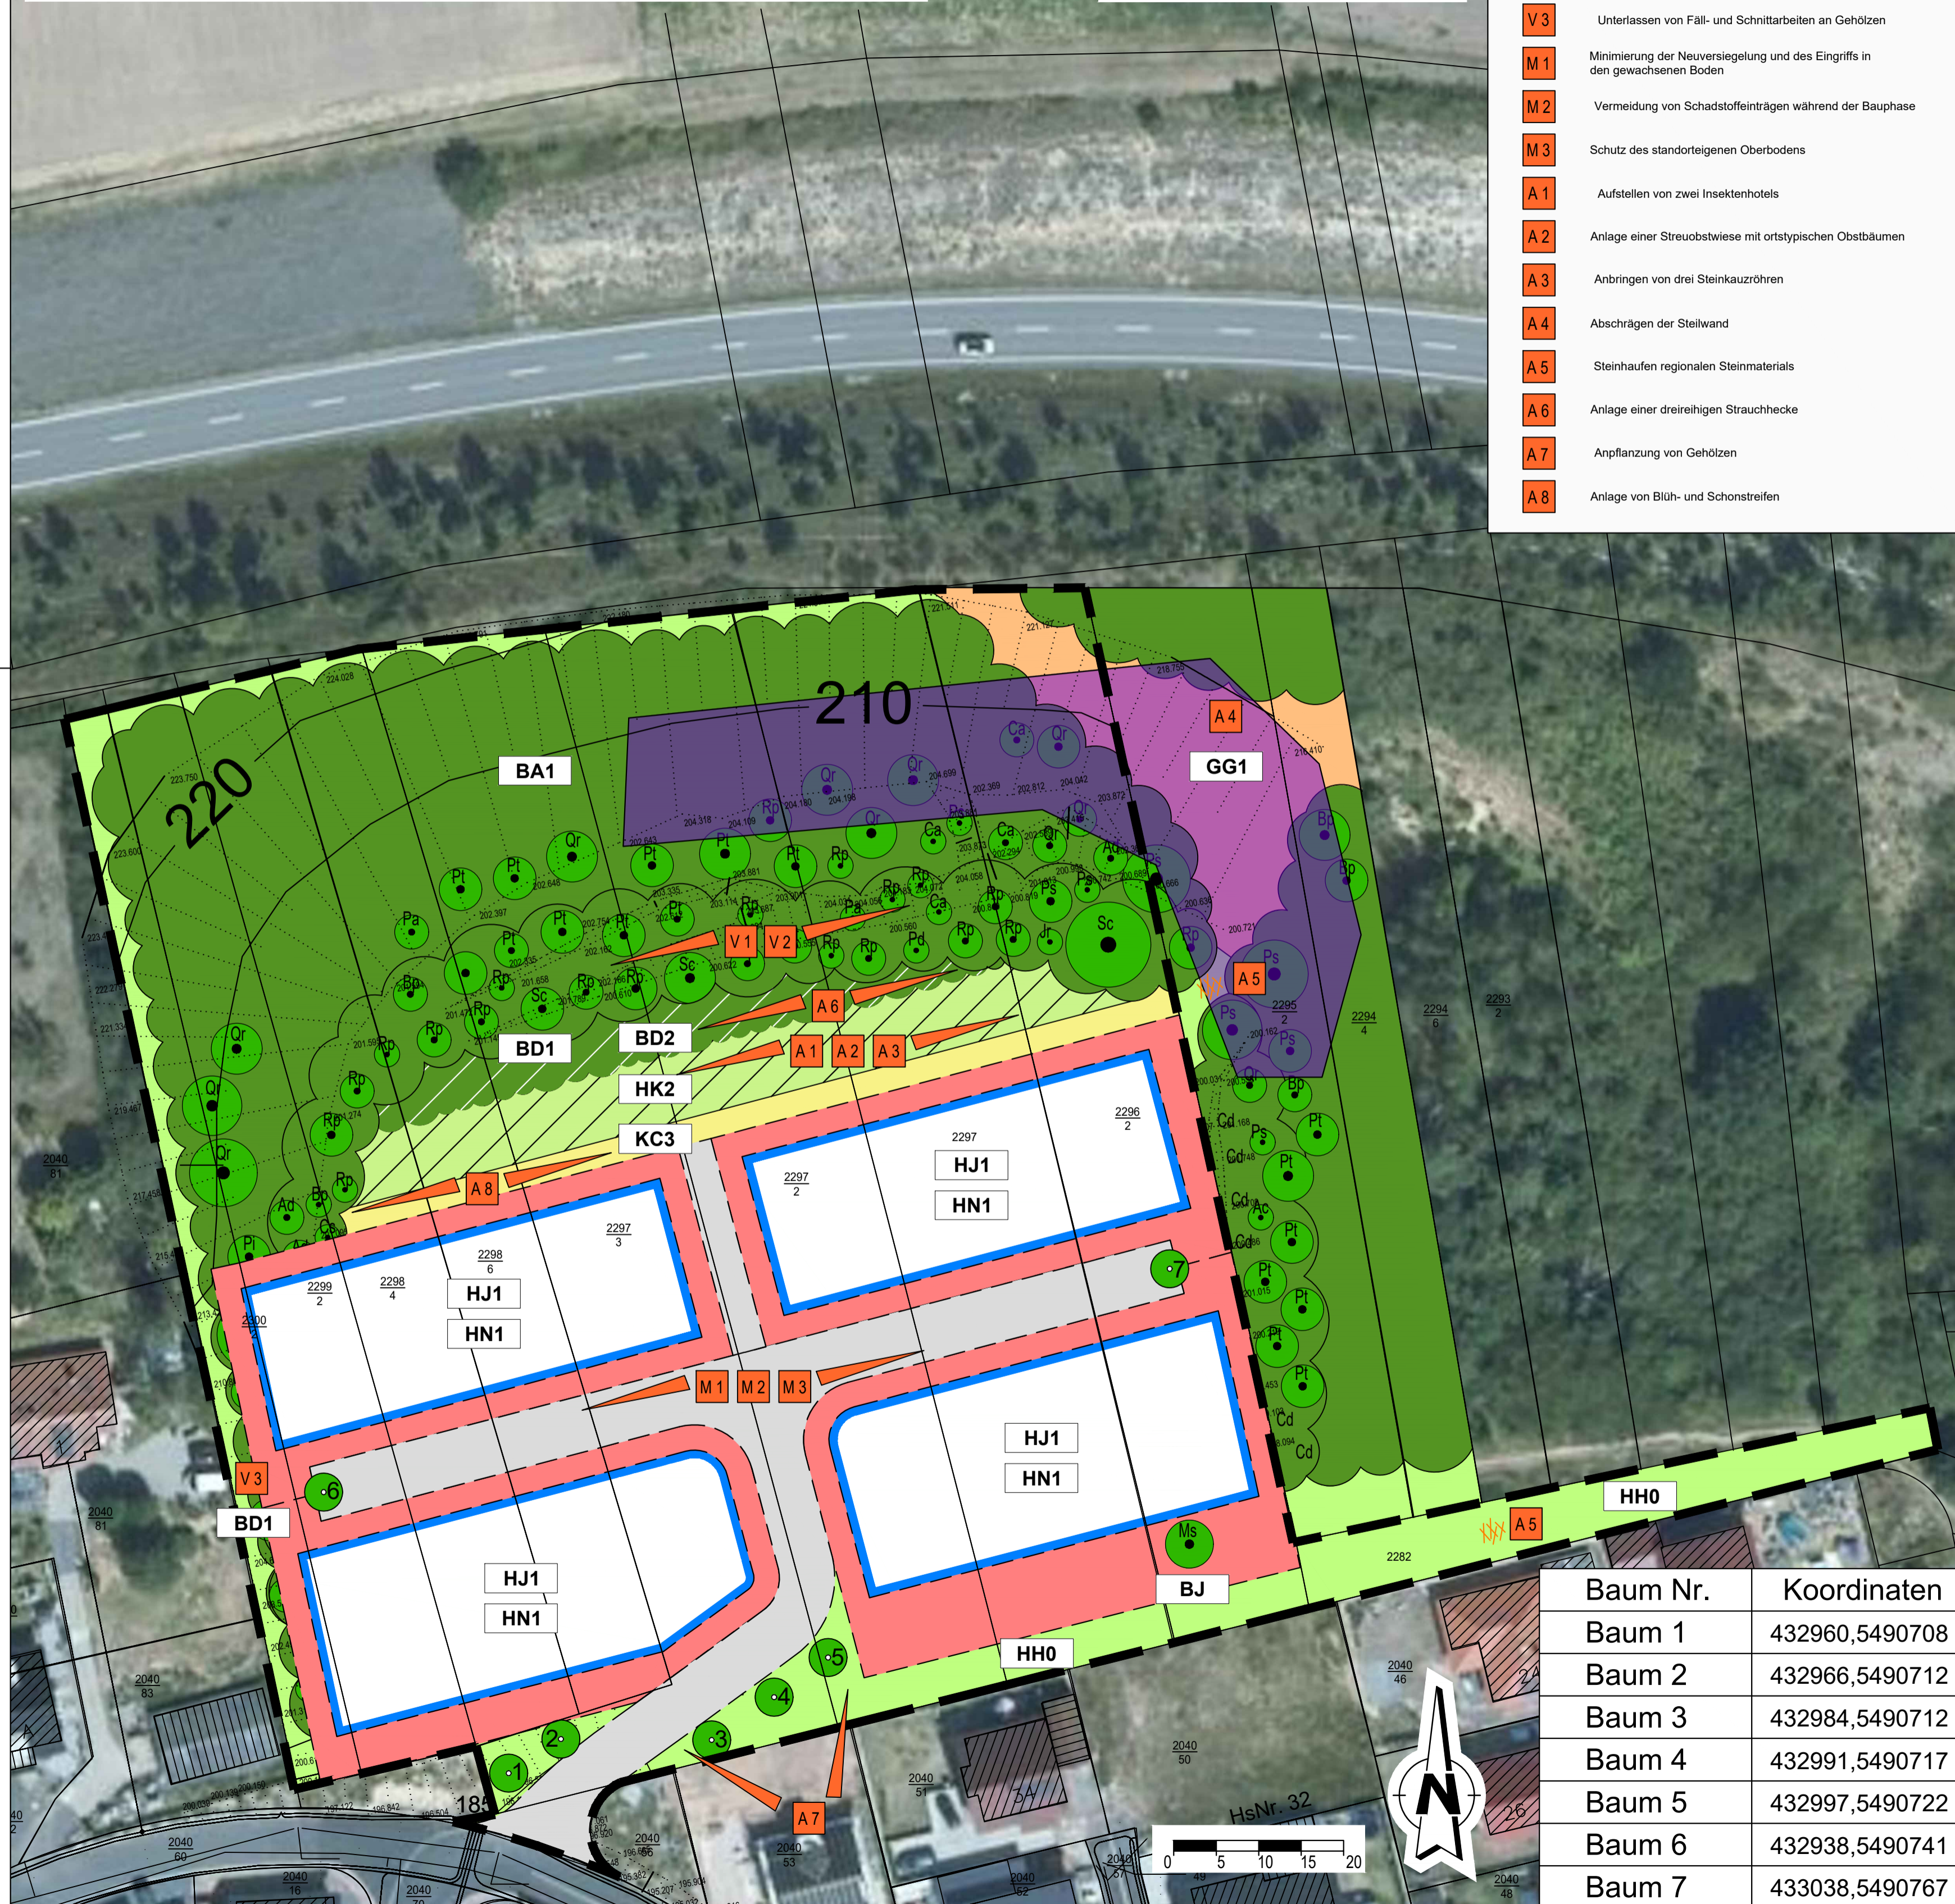

Baum Nr.	Koordinaten
Baum 1	432960,5490708
Baum 2	432966,5490712
Baum 3	432984,5490712
Baum 4	432991,5490717
Baum 5	432997,5490722
Baum 6	432938,5490741
Baum 7	433038,5490767

Externe Ausgleichsfläche



LEGENDE

- ### Biotopefunktionen (B)
- Biotope- und Nutzungstypen:
(Biotope- und Nutzungstypen lt. Biopertilliste zur Anwendung der Kompensationsverordnung Rheinland-Pfalz (Mai 2021, 1. Auflage)
- Wiesen, Weiden und Rasen
 - Wälder und Gehölzstrukturen
 - Ackerbrache
 - Strauchhecke
 - Streuobstwiese
 - Blühstreifen
 - Gebüsche mittlerer Standorte (sonstiges Gebüsch frischer Standorte)
 - Gebüsche mittlerer Standorte (Besenginster-Gebüsch)
 - Feldgehölze mit einheimischen Baumarten
 - Einzelbaum (Bestand)
 - Steinhaufen
 - BA1** Feldgehölz aus einheimischen Baumarten, mittlere Ausprägung (14 WP)
 - BB9** Gebüsche mittlerer Standorte (13 WP)
 - BD1** Wallhecke, junge Ausprägung ohne Überhälter (12 WP)
 - BD2** Strauchhecke, ebenerdig mit Überhältern mittlerer Ausprägung (14 WP)
 - BJ** Siedlungsgehölze (10 WP)
 - HB2n** Sonstige Ackerbrache (10 WP)
 - HH0** Böschung mit Gehölzbestand junger Ausprägung (7 WP)
 - HJ1** Ziergarten strukturarmer (7 WP)
 - HN1** Gebäude mit extensiver Dachbegrünung (10 WP)
 - HK2** Streuobstwiese junger Baumbestand (12 WP)
- ### Nachrichtliche Übernahme
- (Bebauungsplan Wingertsberg Teil E, Stand: November 2021)
- Geltungsbereich
 - Wohnbauflächen
 - Baufenster
 - Planstraße
 - Einzelbaum (Anpflanzung)
 - Nummerierung der Bäume
- ### Nachrichtliche Übernahme
- (Bestandslageplan, Stand: August 2021)
- Böschungslinien
 - Höhenpunkte
- ### Nachrichtliche Übernahme
- (Landschaftsinformationssystem Rheinland-Pfalz)
- Biotopkomplex Sandwanne nördlich Eisenberg
 - 210- Höhenlinien
 - ↔ Hauptversorgungsleitung oberirdisch

Landschaftspflegerischer Maßnahmenplan

L.U.P.O. Gesellschaft für angewandte Landschaftsökologie und Umweltplanung Dr. Ott mbH

D - 67705 Trippstadt
Friedhofstraße 28
Telefon 0 63 06 - 99 38 88
Fax 0 63 06 - 6675
E-Mail: info@lupogmbh.de

Projekt: Bebauungsplan Wingertsberg Teil E			
Bauherr:	Änderung:	Datum:	Name:
Planinhalt: Landschaftspflegerischer Maßnahmenplan			
bearbeitet:	Datum:	Name:	
gezeichnet:	Nov. 2021		
geprüft:	Dez. 2021	Ot	
Projektnummer:	Blattnummer:	Maßstab:	
- 1 -	- 3 -	1:500	