


# GEMEINDE RAMSEN BEBAUUNGSPLAN "FLURSTRASSE" M 1:500

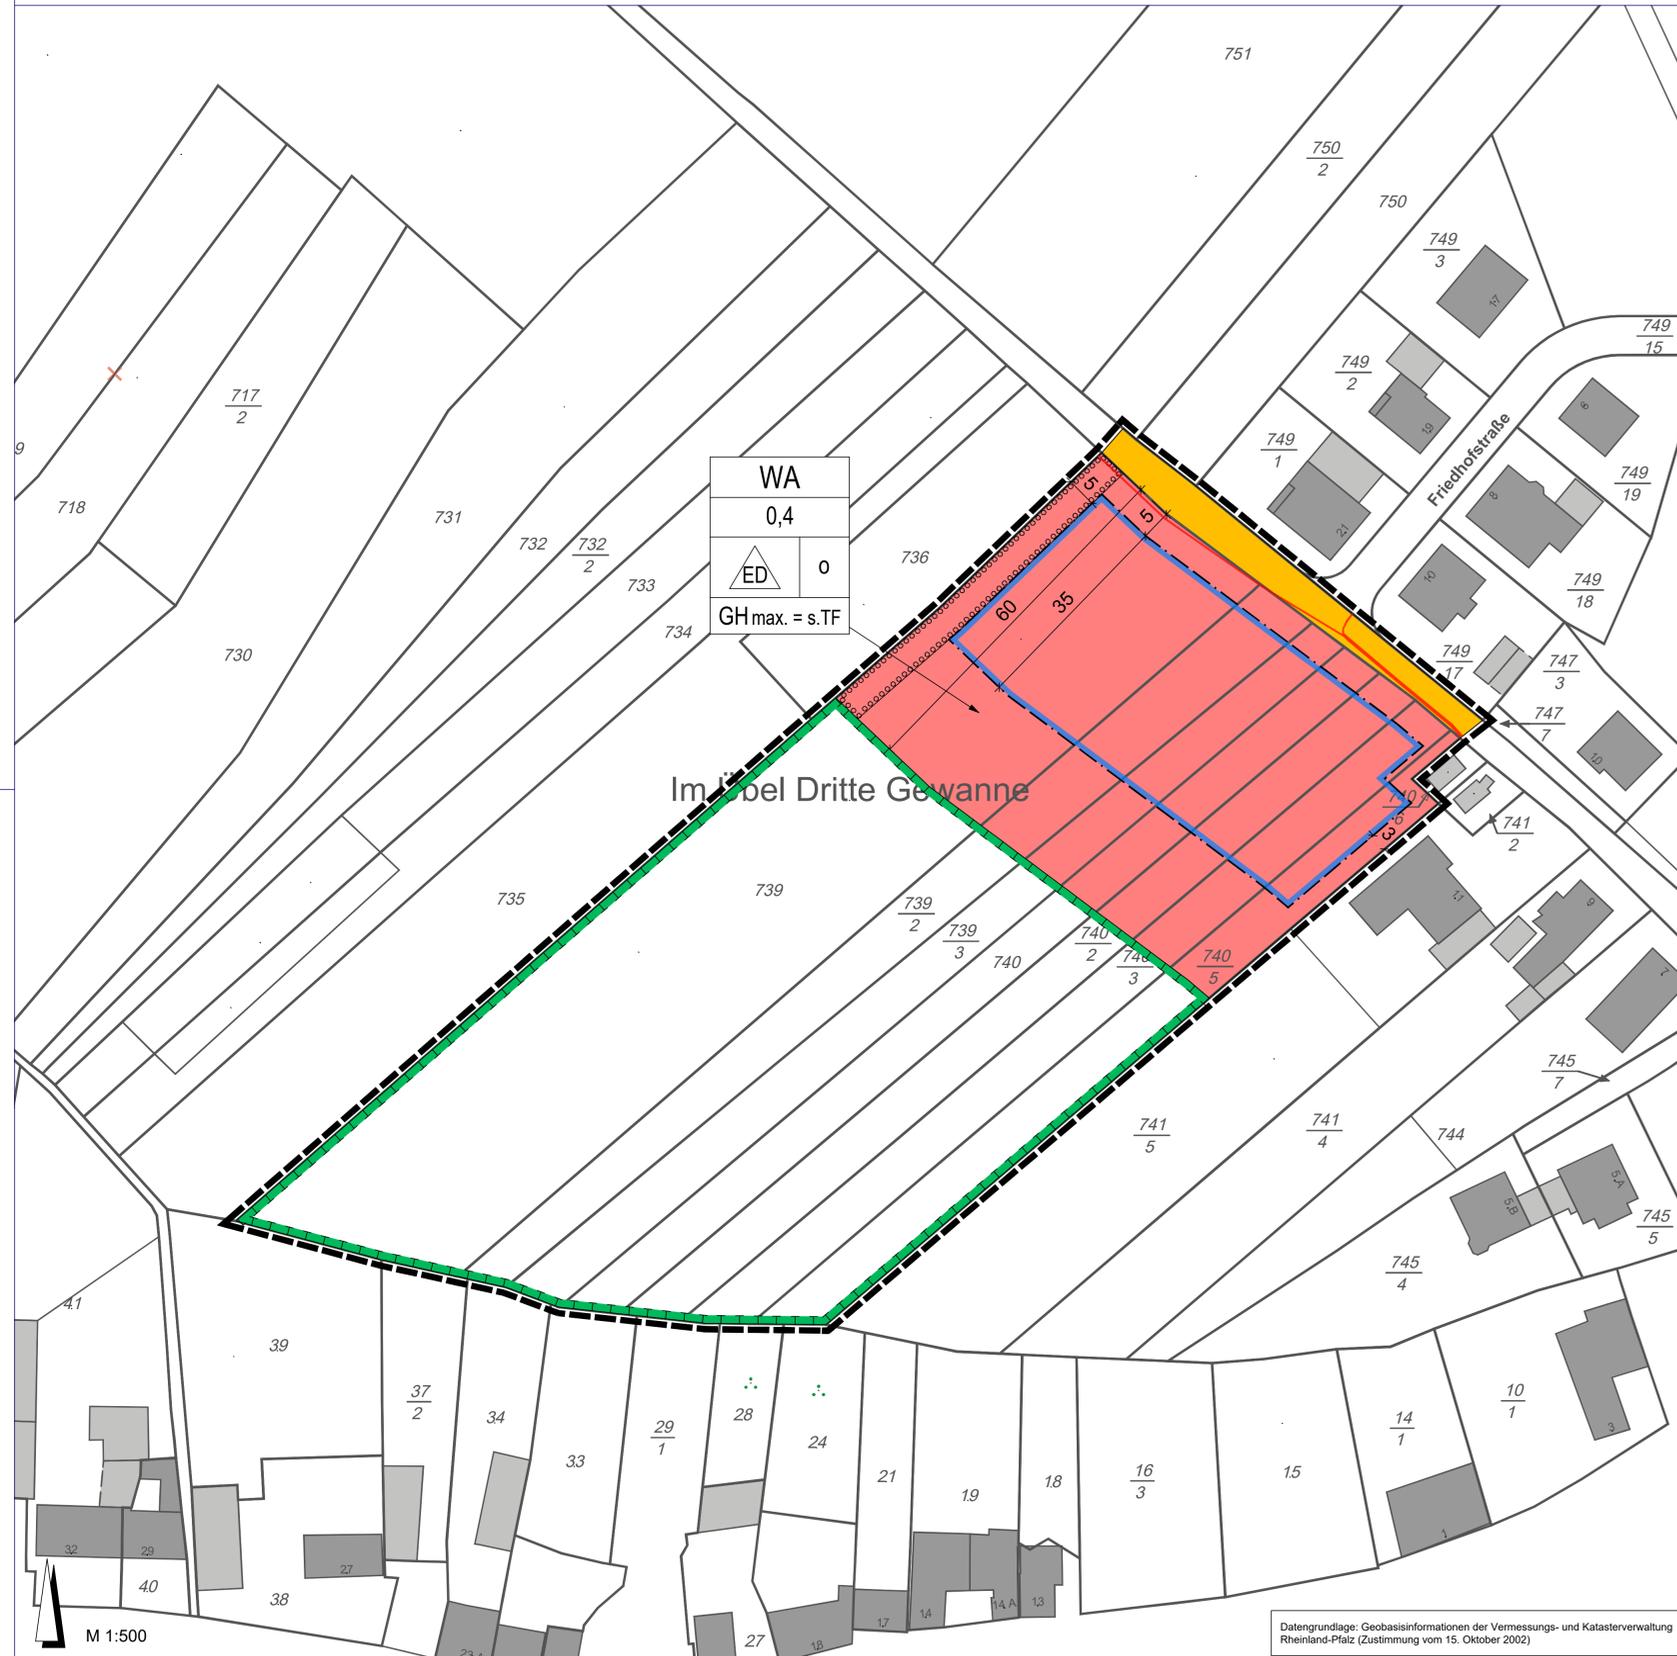

## LEGENDE

- Art der baulichen Nutzung (§ 9 Abs. 1 Nr. 1 des Baugesetzbuches - BauGB, §§ 1 bis 11 der Baunutzungsverordnung - BauNVO)
- WA** Allgemeine Wohngebiete (§ 4 BauNVO)
- Maß der baulichen Nutzung (§ 9 Abs. 1 Nr. 1 BauGB, § 16 BauNVO)
- 0,4 Grundflächenzahl
- GH max. = s.TF Gebäudehöhe, als Höchstmaß - siehe Textliche Festsetzungen-
- Bauweise, Baulinien, Baugrenzen (§ 9 Abs. 1 Nr. 2 BauGB, § 22 und 23 BauNVO)
- o offene Bauweise
- ED Einzel- oder Doppelhäuser
- Baugrenze
- Verkehrsflächen (§ 9 Abs. 1 Nr. 11 BauGB)
- Straßenverkehrsflächen
- Planungen, Nutzungsregelungen, Maßnahmen und Flächen für Maßnahmen zum Schutz, zur Pflege und zur Entwicklung von Natur und Landschaft (§ 9 Abs. 1 Nr. 20, 25)
- Umgrenzung von Flächen für Maßnahmen zum Schutz, zur Pflege und Entwicklung von Natur und Landschaft (§ 9 Abs. 1 Nr. 20 BauGB)
- Umgrenzung von Flächen zum Anpflanzen von Bäumen, Sträuchern und sonstigen Bepflanzungen (§ 9 Abs. 1 Nr. 25a)
- Sonstige Planzeichen
- Grenze des räumlichen Geltungsbereiches (§ 9 Abs. 7 BauGB)
- Informative Plankennzeichnung
- 20kV Mittelspannungskabelleitung (unterirdisch), Pflanzwerke Netz AG (Stand: 09/2022)

## Füllschema der Nutzungsschablone

Gebietsart
Grundflächenzahl
Bauweise
Bauweise
Gebäudehöhe

Datengrundlage: Geobasisinformationen der Vermessungs- und Katasterverwaltung Rheinland-Pfalz (Zustimmung vom 15. Oktober 2002)

## VERFAHRENSVERMERKE

- AUFSTELLUNGSBESCHLUSS:**  
Der Ortsgemeinderat Ramsen hat in seiner Sitzung am ..... die Aufstellung dieses Bebauungsplanes beschlossen.
- ÖFFENTLICHE BEKANNTMACHUNG DES AUFSTELLUNGSBESCHLUSSES:**  
Die ortsübliche Bekanntmachung des Aufstellungsbeschlusses gemäß § 2 Abs. 1 BauGB erfolgte am .....
- FRÜHZEITIGE BETEILIGUNG DER ÖFFENTLICHKEIT:**  
Die frühzeitige Beteiligung der Öffentlichkeit gemäß § 3 Abs. 1 BauGB wurde am ..... eingeleitet.  
Die Frist für die Abgabe der Stellungnahmen endete am .....
- FRÜHZEITIGE BETEILIGUNG DER BEHÖRDEN UND SONSTIGEN TRÄGER ÖFFENTLICHER BELANGE:**  
Das Verfahren zur Beteiligung der Behörden und sonstigen Träger öffentlicher Belange, deren Aufgabenbereich durch die Planung berührt werden kann, wurde gemäß § 4 Abs. 1 BauGB am ..... eingeleitet.  
Die Frist für die Abgabe der Stellungnahmen endete am .....
- ÖFFENTLICHE AUSLEGUNG DES PLANENTWURFES:**  
Der Planentwurf lag gemäß § 3 Abs. 2 BauGB nach Bekanntmachung vom ..... mit der Begründung und den nach Einschätzung der Gemeinde wesentlichen, umweltbezogenen Stellungnahmen in der Zeit vom ..... bis zum ..... öffentlich aus.
- BETEILIGUNG DER BEHÖRDEN UND SONSTIGEN TRÄGER ÖFFENTLICHER BELANGE:**  
Das Verfahren zur Beteiligung der Behörden und sonstigen Träger öffentlicher Belange wurde gemäß § 4 Abs. 2 BauGB am ..... eingeleitet.  
Die Frist für die Abgabe der Stellungnahmen endete am .....
- BEHANDLUNG DER STELLUNGNAMEN:**  
Der Ortsgemeinderat hat nach vorangegangener Prüfung gemäß § 1 Abs. 7 BauGB in seiner Sitzung am ..... über die innerhalb der gesetzten Frist eingegangenen Stellungnahmen beraten und beschlossen.
- SATZUNGSBESCHLUSS DES BEBAUUNGSPLANS:**  
Aufgrund des § 24 GemO und § 88 LBauO hat der Ortsgemeinderat die auf Landesrecht beruhenden örtlichen Bauvorschriften des Bebauungsplanes in seiner Sitzung am ..... als Satzung beschlossen.  
Aufgrund des § 10 Abs. 1 BauGB hat der Ortsgemeinderat nach vorangegangener Prüfung der Stellungnahmen und Abwägung des Ergebnisses der Umweltprüfung den Bebauungsplan in seiner Sitzung am ..... als Satzung beschlossen.  
Ramsen, den .....
- GENEHMIGUNG:**  
Gemäß § 10 Abs. 2 BauGB genehmigt durch Kreisverwaltung ..... den .....
- AUSFERTIGUNG:**  
Der Bebauungsplan bestehend aus Planzeichnung, bauplanungs- und bauordnungsrechtlichen Festsetzungen und Begründung stimmt mit allen seinen Bestandteilen mit dem Willen des Ortsgemeinderates überein.  
Das für den Bebauungsplan vorgeschriebene gesetzliche Verfahren wurde eingehalten.  
Der Bebauungsplan wird hiermit ausfertigt.  
Ausgefertigt:  
Ramsen, den .....
- BEKANNTMACHUNG DES BESCHLUSSES DES BEBAUUNGSPLANES UND DER ÖRTLICHEN BAUVORSCHRIFTEN / BEKANNTMACHUNG DER ERTEILUNG DER GENEHMIGUNG:**  
Die ortsübliche Bekanntmachung des Beschlusses des Bebauungsplanes / der Bekanntmachung der Erteilung der Genehmigung gemäß § 10 Abs. 3 BauGB sowie die öffentliche Bekanntmachung der Satzung über die örtlichen Bauvorschriften gem. § 24 Abs. 3 GemO erfolgte am .....

## RECHTSGRUNDLAGEN

- Bundesgesetze**
- Baugesetzbuch (BauGB) in der Fassung vom 3. November 2017 (BGBl. I S. 3634), zuletzt geändert durch Artikel 2 des Gesetzes vom 4. Januar 2023 (BGBl. I Nr. 6).
  - Verordnung über die bauliche Nutzung der Grundstücke (Baunutzungsverordnung - BauNVO) in der Fassung vom 21. November 2017 (BGBl. I S. 3786), zuletzt geändert durch Artikel 3 des Gesetzes vom 4. Januar 2023 (BGBl. I Nr. 6).
  - Verordnung über die Ausarbeitung der Bauleitpläne und die Darstellung des Planinhaltes (Planzeichenvorordnung - PlanZV) vom 18. Dezember 1990 (BGBl. 1991 I S. 58), zuletzt geändert durch Artikel 3 des Gesetzes vom 14. Juni 2021 (BGBl. I S. 1802).
  - Bundesnaturschutzgesetz (BNatSchG) in der Fassung vom 29. Juli 2009 (BGBl. I S. 2542), zuletzt geändert durch Artikel 3 des Gesetzes vom 8. Dezember 2022.
  - Wasserhaushaltsgesetz (WHG) in der Fassung vom 31. Juli 2009 (BGBl. I S. 2585), zuletzt geändert durch Artikel 1 des Gesetzes vom 4. Januar 2023 (BGBl. I Nr. 5).
  - Bundes-Bodenschutzgesetz (BBodSchG) in der Fassung vom 17. März 1998 (BGBl. I S. 502), zuletzt geändert durch Artikel 7 des Gesetzes vom 25. Februar 2021 (BGBl. I S. 306).
  - Bundes-Immissionsschutzgesetz (BImSchG) in der Fassung vom 17. Mai 2013 (BGBl. I S. 1274; 2021 I S. 123), zuletzt geändert durch Artikel 2 Absatz 3 des Gesetzes vom 19. Oktober 2022 (BGBl. I S. 1792).
  - Gesetz über die Umweltverträglichkeitsprüfung (UVPG) in der Fassung der Bekanntmachung vom 18. März 2021 (BGBl. I S. 540), zuletzt geändert durch Artikel 4 des Gesetzes vom 4. Januar 2023 (BGBl. I Nr. 6).
- Landesgesetze**
- Landesbauordnung Rheinland-Pfalz (LBauO) in der Fassung vom 24. November 1998 (GVBl. S. 365), zuletzt geändert durch Gesetz vom 07. Dezember 2022 (GVBl. S. 403).
  - Landesbodenschutzgesetz Rheinland-Pfalz (LBodSchG RLP) vom 25. Juli 2005, zuletzt geändert durch Artikel 5 des Gesetzes vom 26. Juni 2020 (GVBl. S. 287).
  - Landesgesetz zur Installation von Solaranlagen (Landessolargesetz - LSolarG) in der Fassung vom 30. September 2021 (GVBl. 2021, 550).
  - Landesnaturschutzgesetz (LNatSchG) in der Fassung vom 6. Oktober 2015 (GVBl. S. 283), zuletzt geändert durch Artikel 8 des Gesetzes vom 26. Juni 2020 (GVBl. S. 287).
  - Landesstraßengesetz (LStrG) in der Fassung vom 1. August 1977 (GVBl. S. 273), zuletzt geändert durch Artikel 8 des Gesetzes vom 7. Dezember 2022 (GVBl. S. 413).
  - Landeswassergesetz (LWG) für das Land Rheinland-Pfalz, in der Fassung vom 14. Juli 2015 (GVBl. S. 127), zuletzt geändert durch Artikel 2 des Gesetzes vom 08. April 2022 (GVBl. S. 116).
  - Gemeindeordnung (GemO) in der Fassung vom 31. Januar 1994 (GVBl. S. 153), zuletzt geändert durch § 21 des Gesetzes vom 07. Februar 2023 (GVBl. S. 29).

## ÜBERSICHTSLAGEPLAN



## GEMEINDE RAMSEN BEBAUUNGSPLAN "FLURSTRASSE"

M 1 : 500 | Stand Entwurf: 04/2023

STADTPLANUNG  
LANDSCHAFTSPLANUNG  
Freie Stadtplaner PartGmbH

Dipl. Ing. Heiner Jakobs  
Roland Kettering  
Dipl. Ing. Peter Riedel  
Dipl. Ing. Walter Ruppert

Bruchstraße 5  
67655 Kaiserslautern  
Standort Rhein-Neckar  
Mittelstraße 16  
68169 Mannheim

Telefon 0631 / 36158 - 0  
E-Mail buero@bbp-kl.de  
Web www.bbp-kl.de



StL-KL alle Partner | MA - P. Riedel