



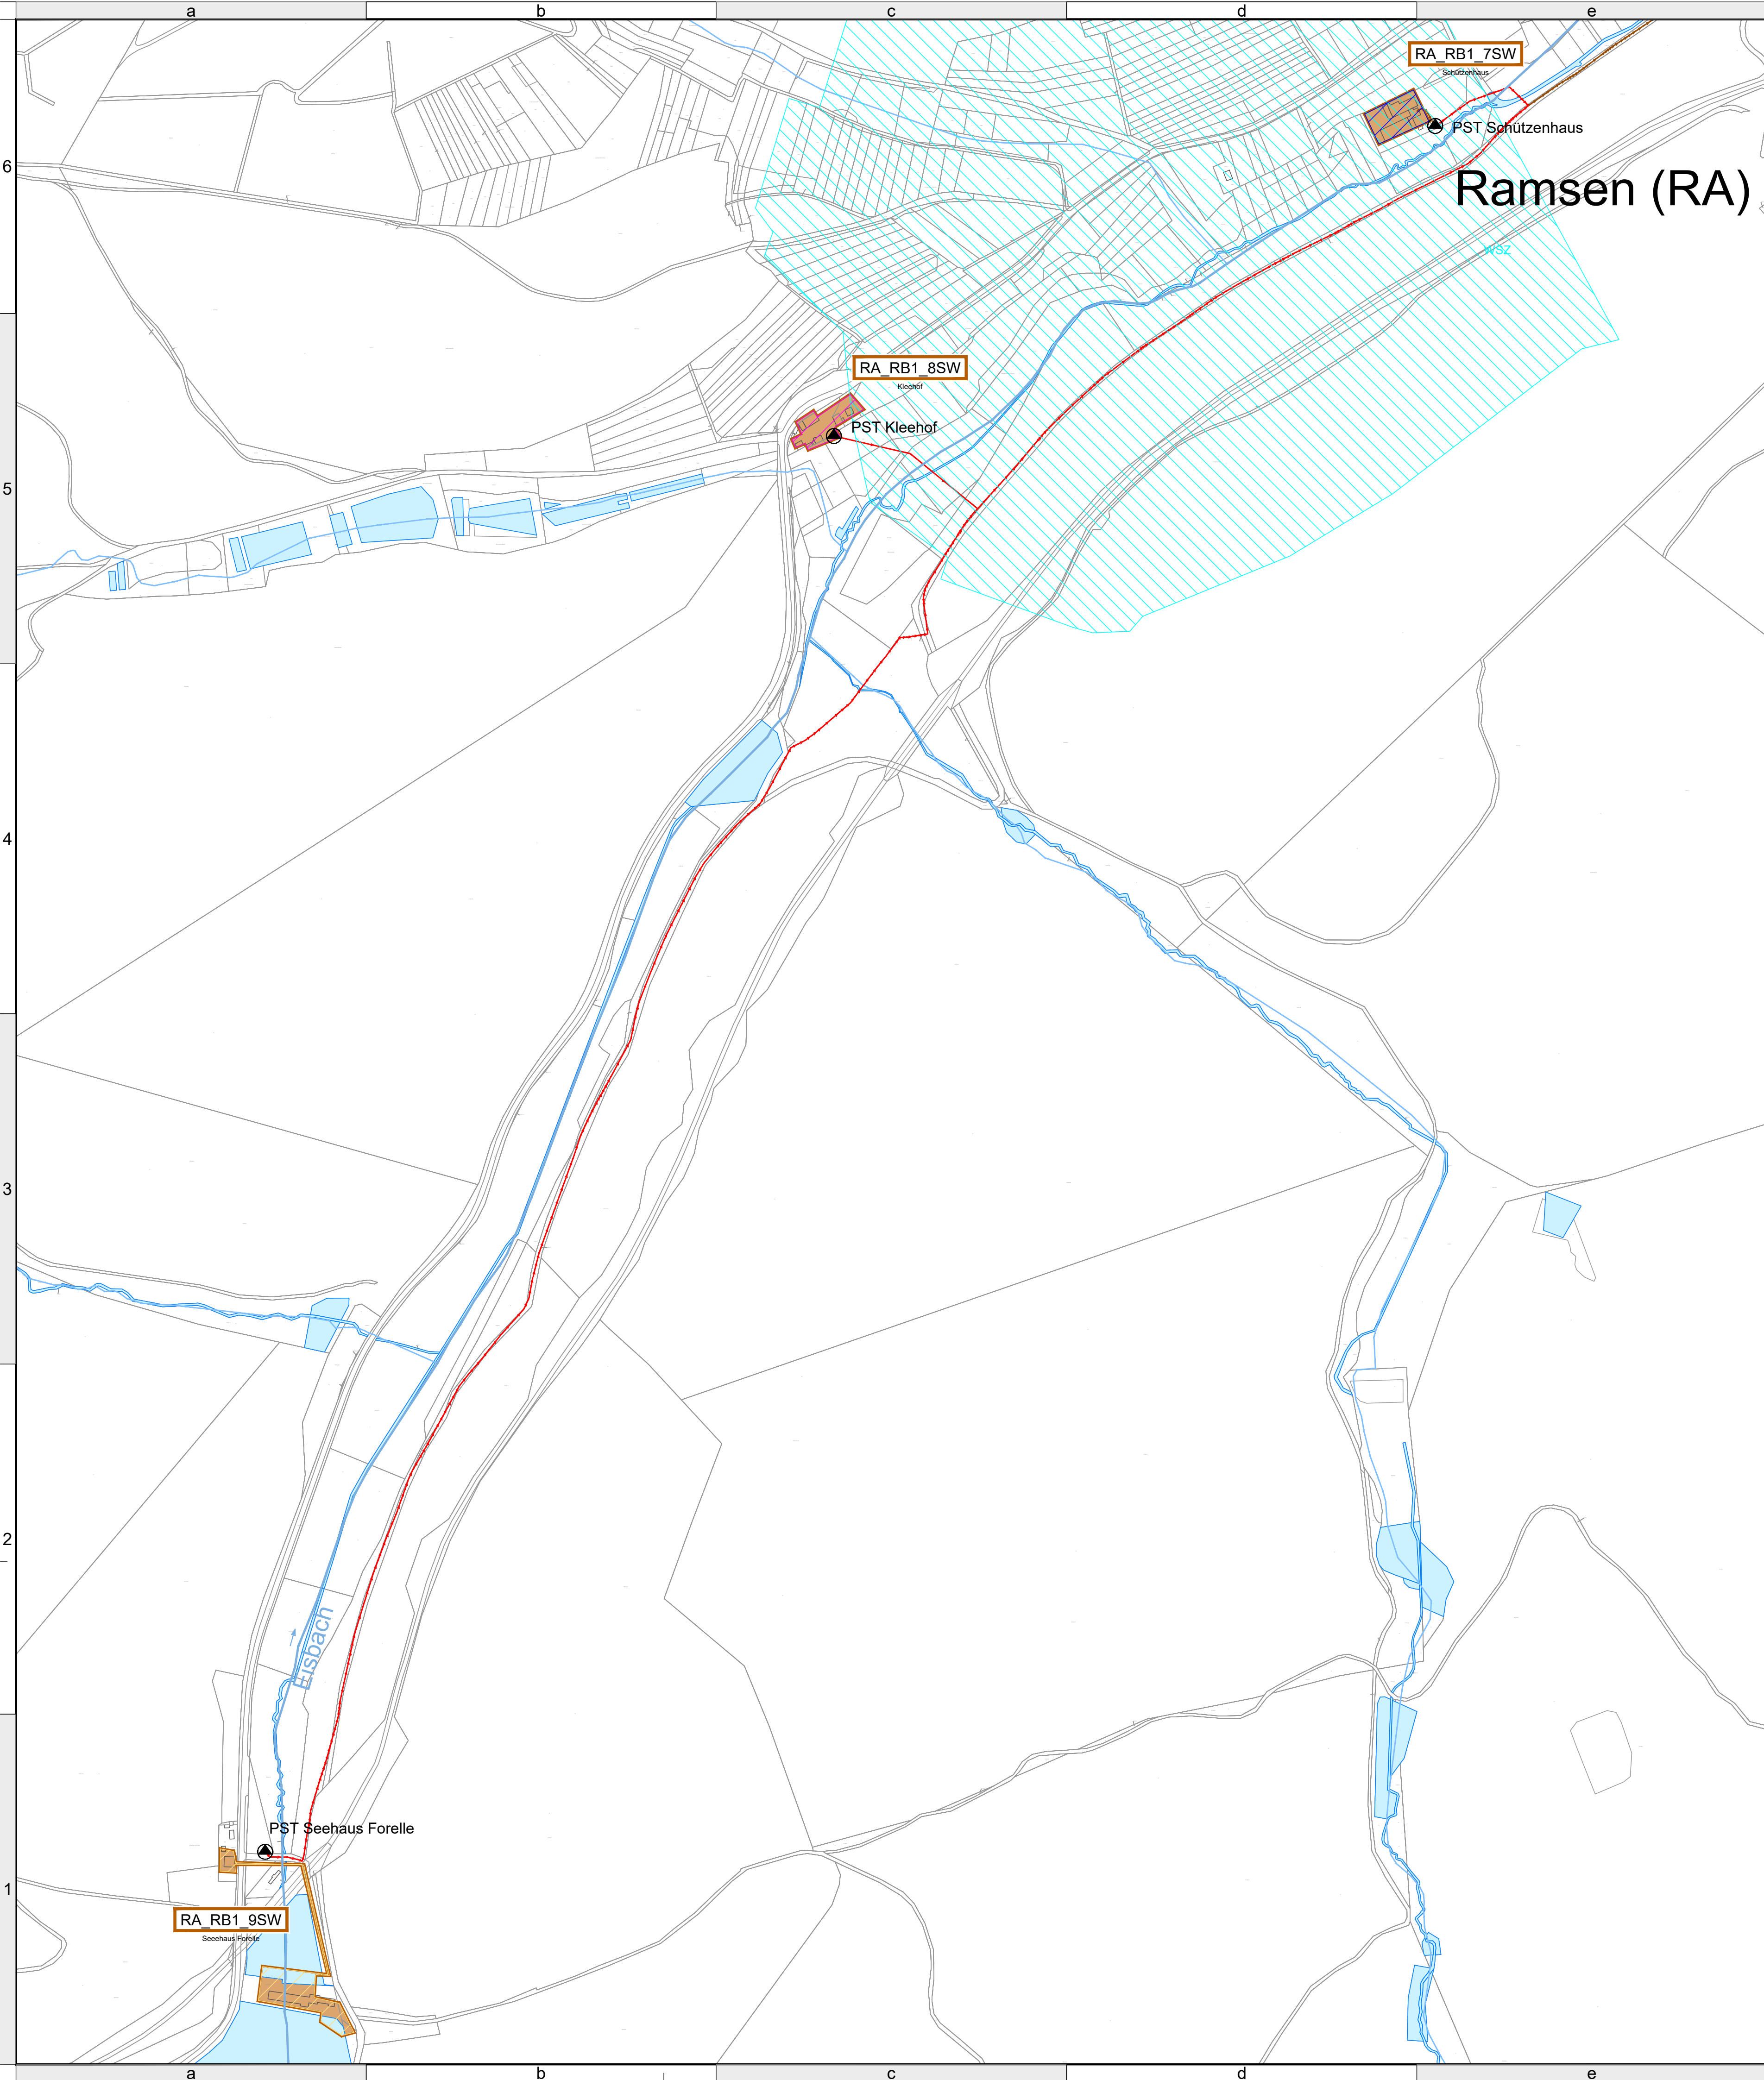

Ramsen (RA)

Legende

- | | | |
|--------------------------------------|--|---------------------|
| IST | PRO | WW Ausgleichsbedarf |
| SW-Einzugsgebiet | Innenschraffur zur Gebietsabgrenzung | |
| MW-Einzugsgebiet | Bezeichnung des Einzugsgeb. | |
| Außeneinzugsgebiet an MW | Bezeichnung der Maßnahme | |
| RW-Einzugsgebiet an MW | Abwasserbehandlungsanlage | |
| Nicht an MW-Netz angeschlossen | Überschwemmungsgebiet HQ100 (§76 Abs. 3 WHG) | |
| Regenwasserkanal | Wasserschutzzone | |
| Schmutzwasserkanal | Gewässer | |
| Schmutzwasserkanal mit MW-Durchfluss | Pumpstation | |
| Mischwasserkanal | Regenüberlauf RÜB / SRK / RRR | |
| Entlastungsleitung | Sandfang | |
| Gewässerverrohrung | Einleitstellenbez. | |
| Druckleitung | Einleitstelle | |
| geplante Verbindung (schematisch) | Grube | |

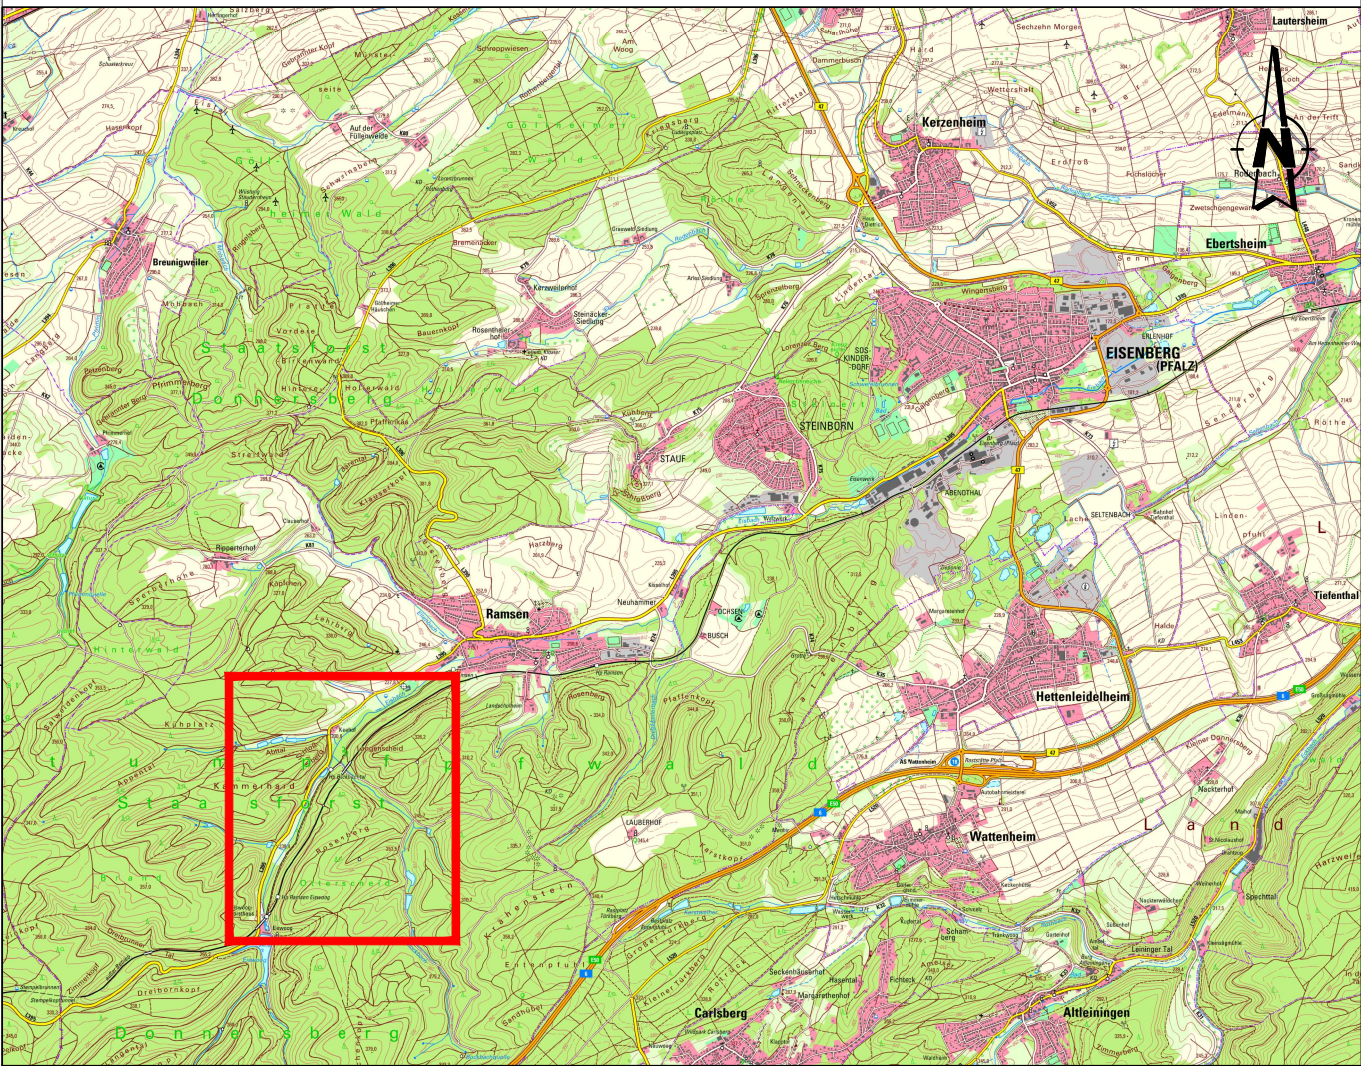

Auftraggeber			
 vwe Verbandsgemeindewerke Eisenberg			
Planer			
 OBERMEYER Infrastruktur		Brüsseler Str. 5 67657 Kaiserslautern Tel.: +49 631 41552-000 Fax: +49 631 41552-001	
Projekt	OG Ramsen MW-Einleiterlaubnis anträge	Maßstab	
		1:4.000	
Plan	Einzugsgebietslageplan Einzugsgebietslageplan 2 von 2	Blattgröße 69.5/59.4	
		Bearb.	BOK
		Gez.	-
		Gepr.	MGC
Anlage	3.2	Stand 03.11.2023	Projekt-Nr. 28208

ELE_MW_Ramsen_Anlage_3_2_Einzugsgebietslageplan.pdf