


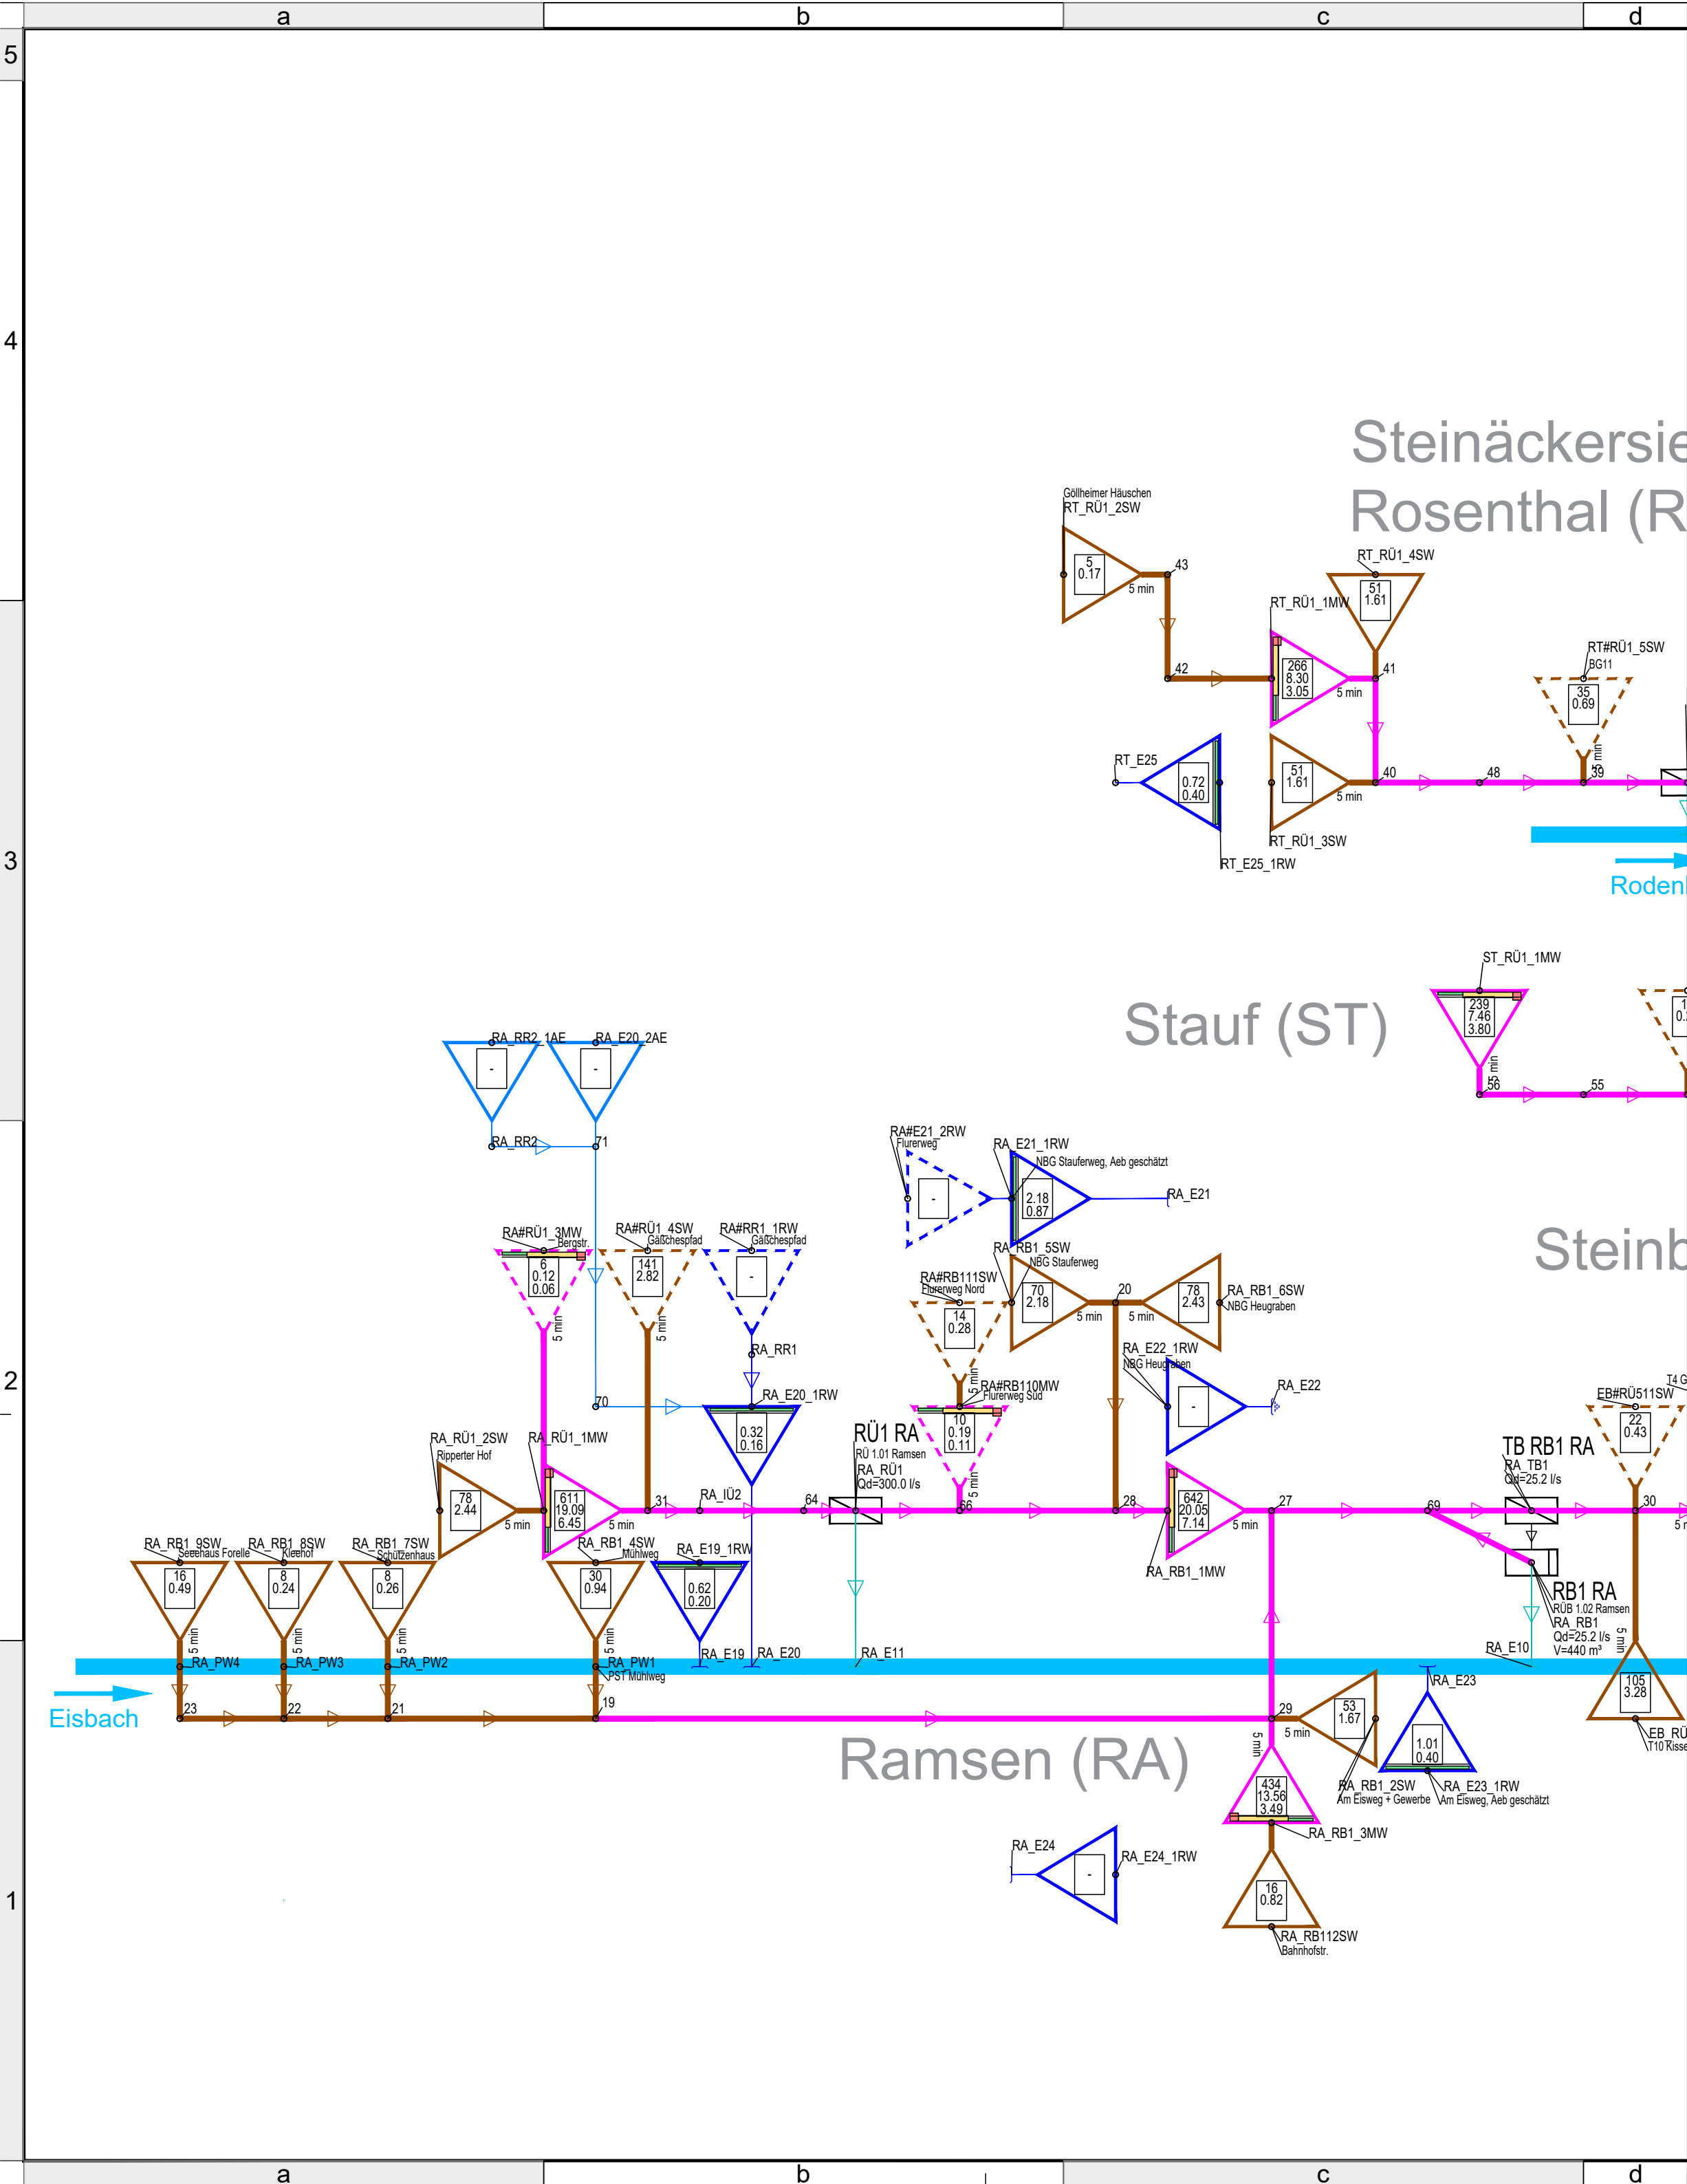

Legende

27

5 min

487

19.30

11.59

Einwohner

Einzugsgebiet Ae,k [ha]

befestigte Fläche Ae,b [ha]

Industriepark

MW4XX_RÜB

Knotenbezeichnung

Flächenkategorien I, II, III nach DWA A102 (optional)

Fließzeit

Wasserwirtschaftlicher Ausgleichsbedarf

Ae,k [ha]

Ae,b [ha]

MN1

Maßnahmenbereich

Mischwasser

Schmutzwasser

Weinbau

Regenwasser

Außereinzugsgebiet

Prognosefläche

Sammler

Regenüberlaufbecken RÜB oder Stauraumkanal SRK

RÜB2 XX

Bauwerksbez.

Knotenbez.

Drosselabfluss

Volumen

Kommentar

Regenüberlauf

RÜ4 XX

Bauwerksbez.

Knotenbez.

Drosselabfluss

Kommentar

Pumpstation

PB54

Bauwerksbez.

Knotenbez.

Auftraggeber

Planer

Brüsseler Str. 5
67657 Kaiserslautern
Tel.: +49 631 41552-000
Fax: +49 631 41552-001

Projekt	OG Ramsen MW-Einleiterlaubnisanträge	Maßstab	o.M.		
		Blattgröße	51.5/42.0		
Plan	Fließschema Prognose-Einzugsgebiet	Bearb.	BOK		
		Gez.	-		
		Gepr.	MGC		
Anlage	4	Stand	03.11.2023	Projekt-Nr.	28208

ELE_MW_Ramsen_Anlage_4_Fließschema_SFB_PRO.pdf

Layout 90052.420