



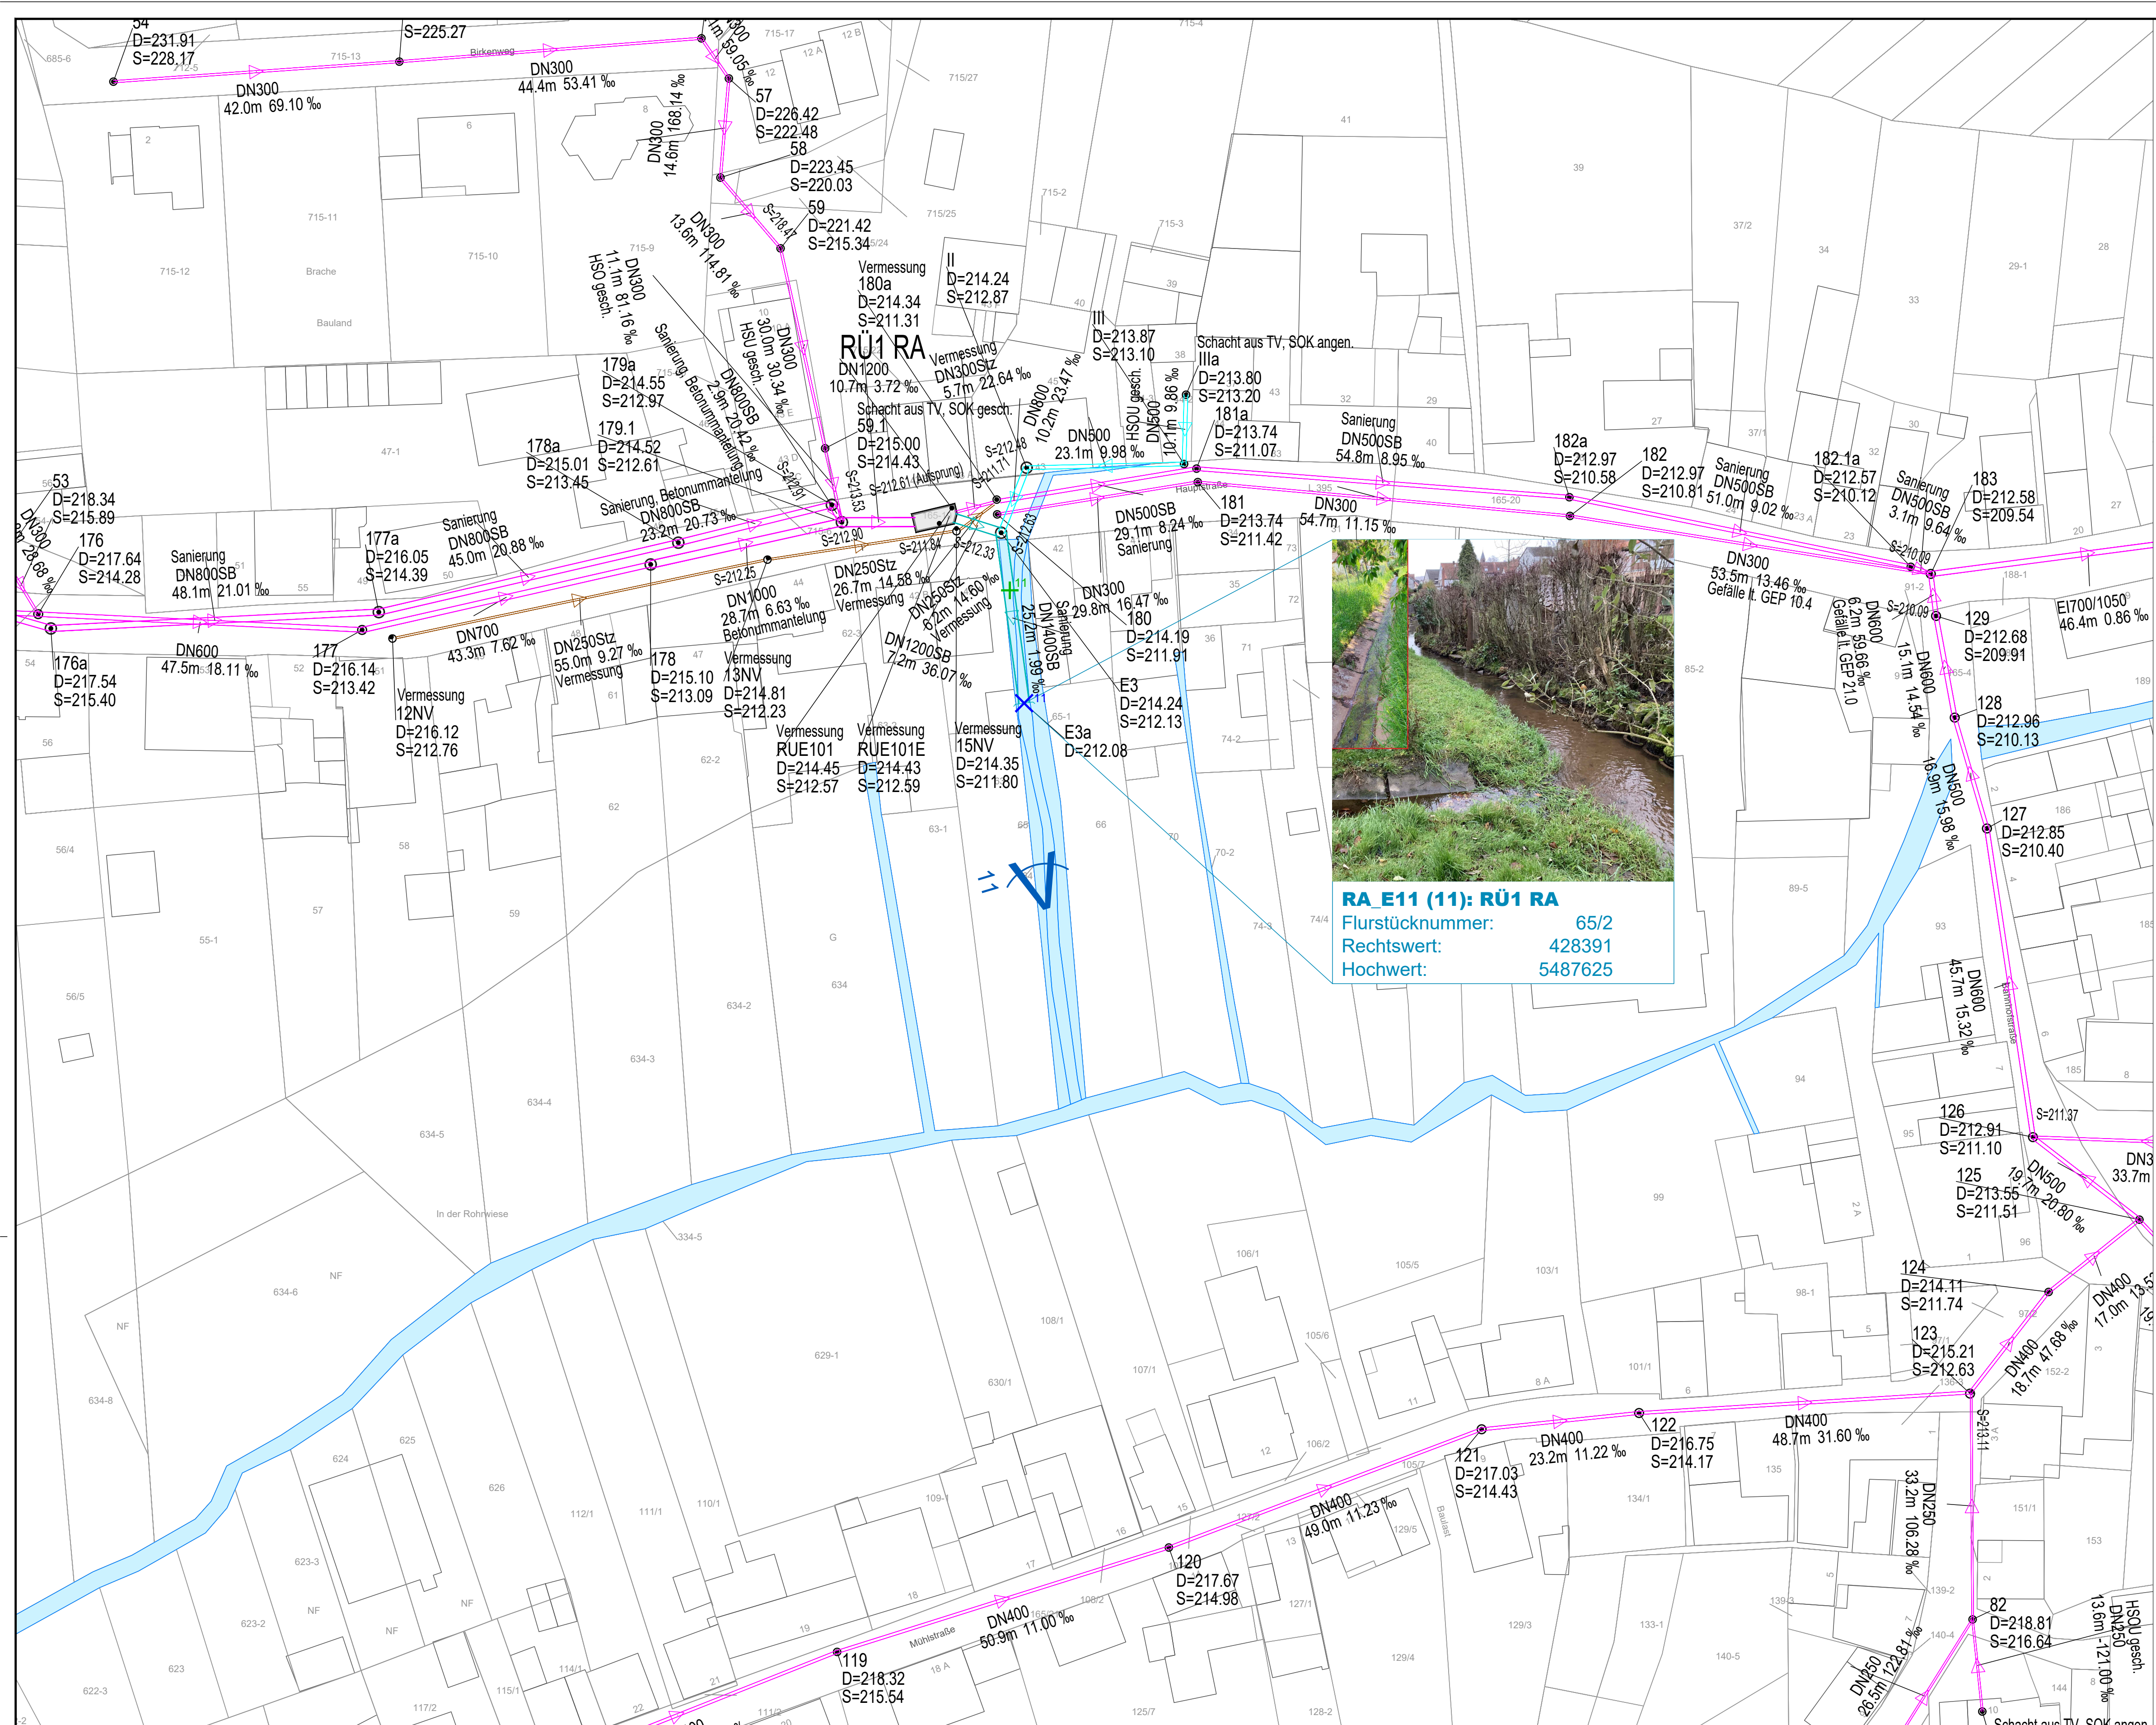

RA E11 (11): RÜ1 RA
Flurstücknummer: 65/2
Rechtswert: 428391
Hochwert: 5487625

Zeichenerklärung

- | | | |
|---|---|---|
| <ul style="list-style-type: none">DN 300 SB 15.85m 53.83%40070003 D=134.56 S=128.23SOK gesch.SchachtSchachtbauwerkSchachtdeckelEinlauf/AuslaufStraßeneinlaufPumpwerk oder Drosselorgan (z.T. nur modellbedingt)RegenüberlaufRegenüberlaufbecken | <ul style="list-style-type: none">NennweiteMaterialSohlgefälle (bez. auf Rohrlänge)Halteungslänge (Deckelabstand)SchachtbezeichnungSchachtdeckelhöheSchachtsohlhöhegeschätzte SchachtoberkanteSchachtSchachtbauwerkSchachtdeckelEinlauf/AuslaufStraßeneinlaufPumpwerk oder Drosselorgan (z.T. nur modellbedingt)RegenüberlaufRegenüberlaufbecken | <ul style="list-style-type: none">Sohlhöhe (von tiefster Schachtschale abweichend)MischwasserkanalSchmutzwasserkanalRegenwasserkanalEntlastungsleitungGewässerverrohrungsonstige EntwässerungDruckleitung (Verlauf idealisiert)Sanierung/NeubauGewässerverlauf aus GeoportalNummer der EinleitstelleFotografierstandortEinleitstelleLage der FlurstücksabfrageÜberschwemmungsgebiet HQ100 (§76 Abs. 3 WHG)Wasserschutzzone |
|---|---|---|

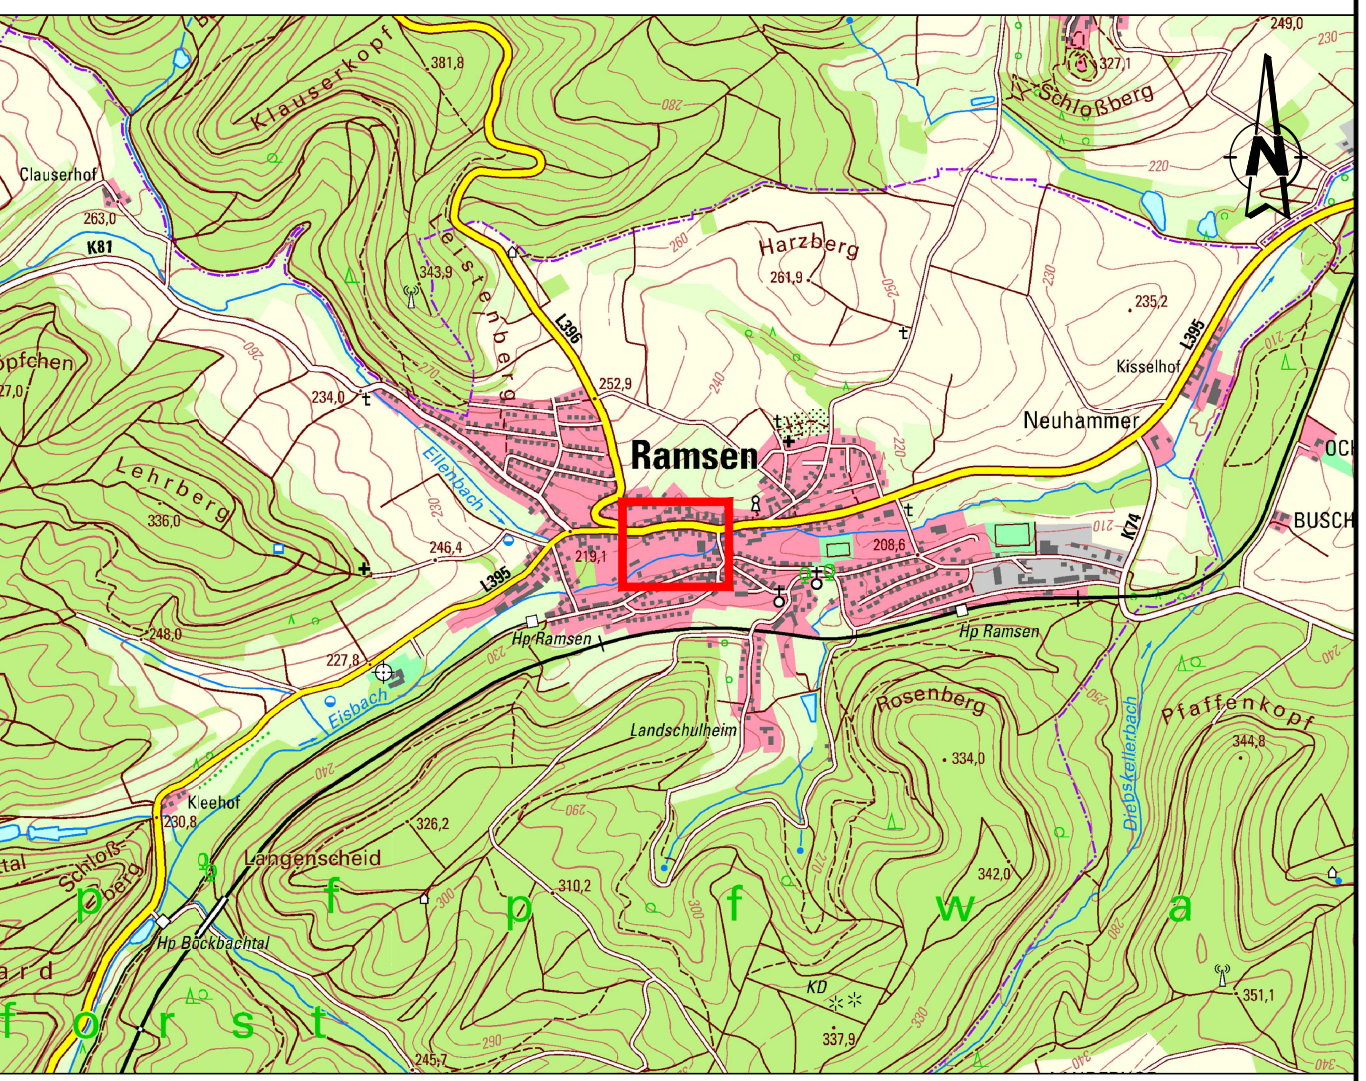

Auftraggeber		
 Verbandsgemeindewerke Eisenberg		
Planer		
 OBERMEYER Infrastruktur		Brüsseler Str. 5 67657 Kaiserslautern Tel.: +49 631 41552-000 Fax: +49 631 41552-001
Projekt	OG Ramsen MW-Einleiterlaubnisanträge	Maßstab
		1:500
Plan	Lageplan Einleitstelle Einleitstelle RA_E11: RÜ1 RA Ramsen	Blattgröße 82.1/51.0
		Bearb. BOK
		Gez. -
Anlage	5.1	Gepr. MGC
		Stand 03.11.2023
ELE_AW_Ramsen_Anlage_5.1_Einleitstellensplan_RA_E11_RÜ1_RA.pdf		Projekt-Nr. 28208