



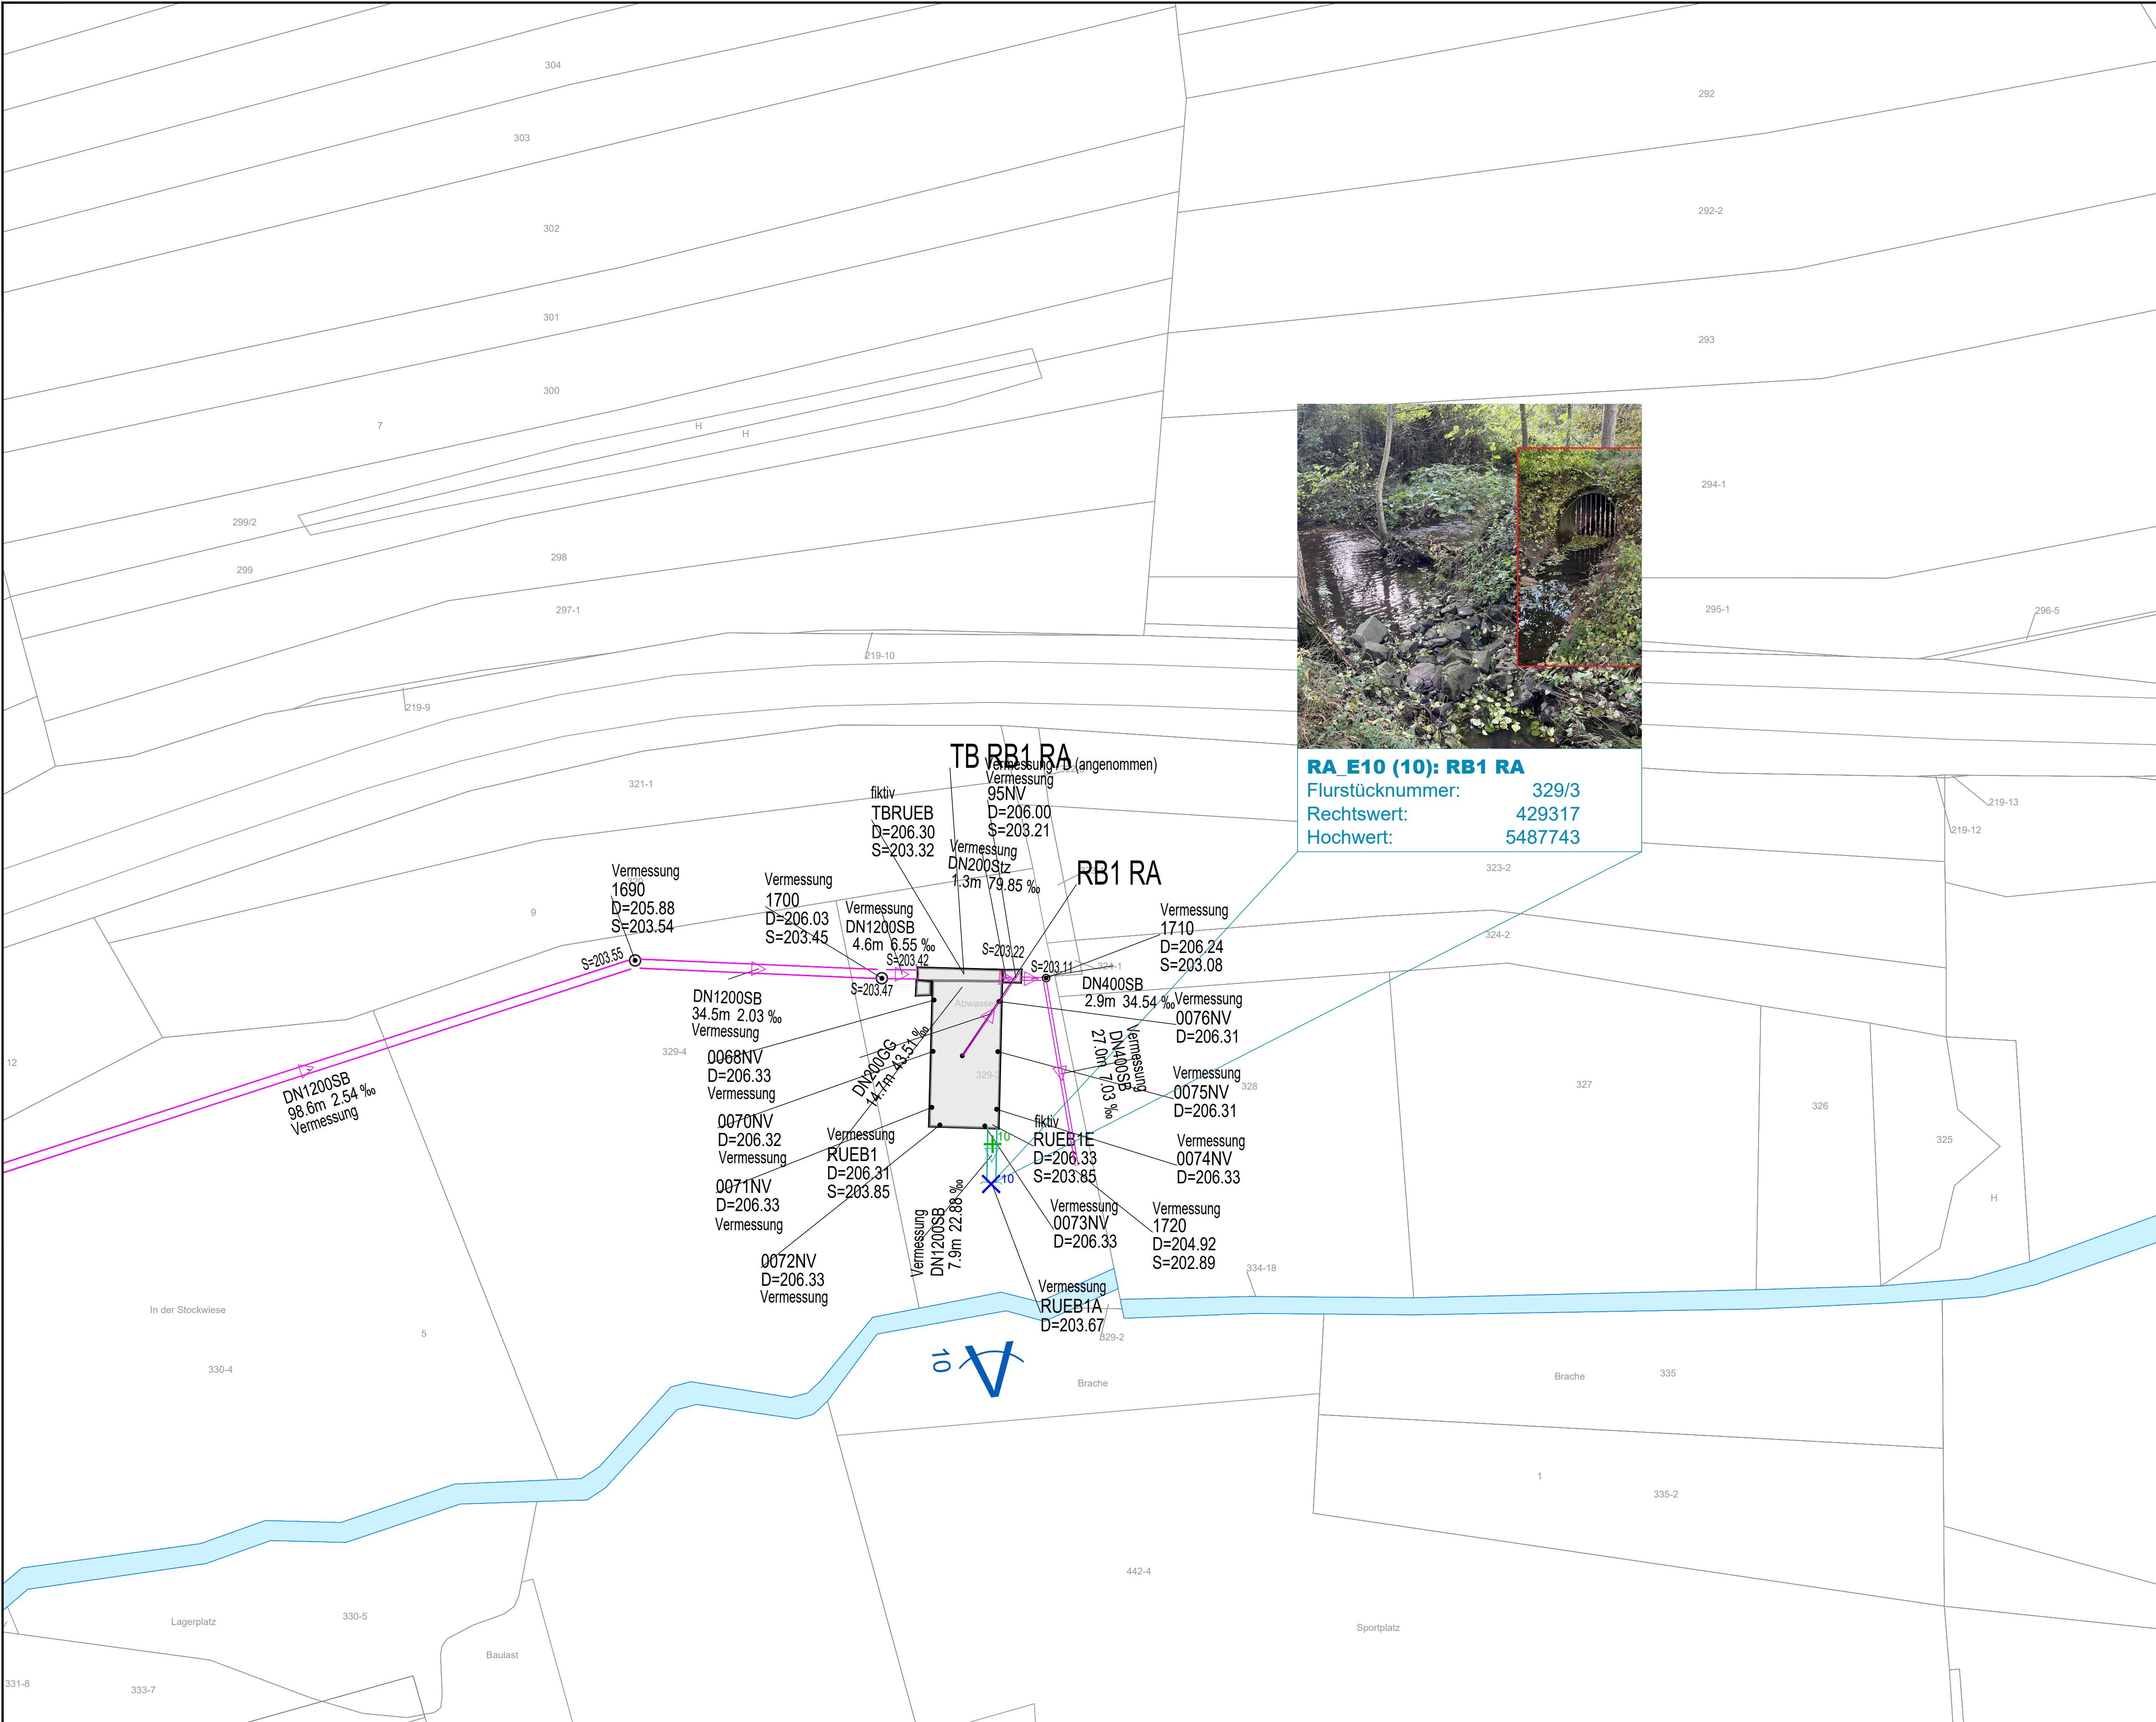

RA_E10 (10): RB1 RA
Flurstücknummer: 329/3
Rechtswert: 429317
Hochwert: 5487743

Zeichenerklärung

- | | | |
|----------------------------------|--|---|
| DN 300 SB
15.85m
53.83‰ | Nennweite | Sohlhöhe (von tiefster
Schachtschale abweichend) |
| 40070003
D=134.56
S=128.23 | Material | Mischwasserkanal |
| | Sohlgefälle (bez. auf Rohrlänge) | Schmutzwasserkanal |
| | Halteungslänge (Deckelabstand) | Regenwasserkanal |
| | Schachtbezeichnung | Entlastungsleitung |
| | Schachtdeckelhöhe | Gewässerverrohrung |
| | Schachtschale | sonstige Entwässerung |
| SOK gesch. | geschätzte Schachtoberkante | Druckleitung (Verlauf idealisiert) |
| | Schacht | Sanierung/Neubau |
| | Schachtbauwerk | |
| | Schachtdeckel | Gewässerverlauf aus Geoportal |
| | Einlauf/Auslauf | Nummer der Einleitstelle |
| | Straßeneinlauf | Fotografierstandort |
| | Pumpwerk oder Drosselorgan
(z.T. nur modellbedingt) | Einleitstelle |
| | Regenüberlauf | Lage der Flurstücksabfrage |
| | Regenüberlaufbecken | Überschungsungsgebiet
HQ100 (§76 Abs. 3 WHG) |
| | | Wasserschutzzone |

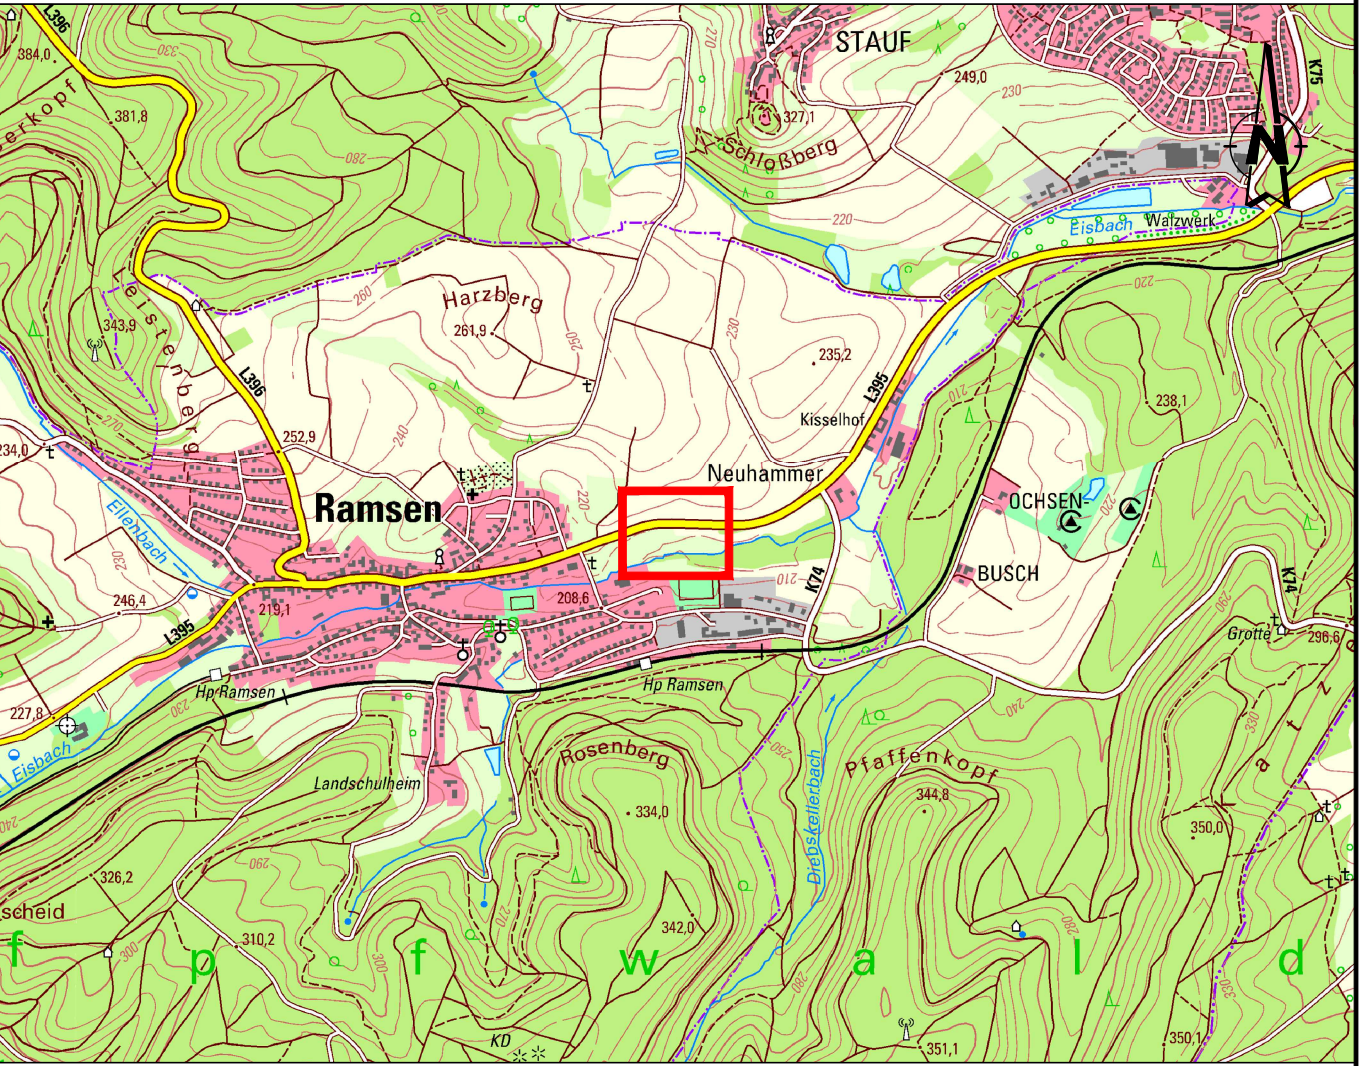

Auftraggeber		
 Verbandsgemeindewerke Eisenberg		
Planer		
 OBERMEYER Infrastruktur Brüsseler Str. 5 67657 Kaiserslautern Tel.: +49 631 41552-000 Fax: +49 631 41552-001		
Projekt	OG Ramsen MW-Einleiterlaubnisanträge	Maßstab
		1:500
Plan	Lageplan Einleitstelle Einleitstelle RA_E10: RB1 RA Ramsen	Blattgröße 82.1/51.0
		Bearb. BOK
		Gez. -
Anlage	5.2	Gepr. MGC
		Stand 03.11.2023
ELE_MW_Ramsen_Anlage_5.2_Einleitstellenplan_RA_E10_RB1_RA.pdf		Projekt-Nr. 28208